


Схема планировочной организации земельного участка.



Ситуационная схема.

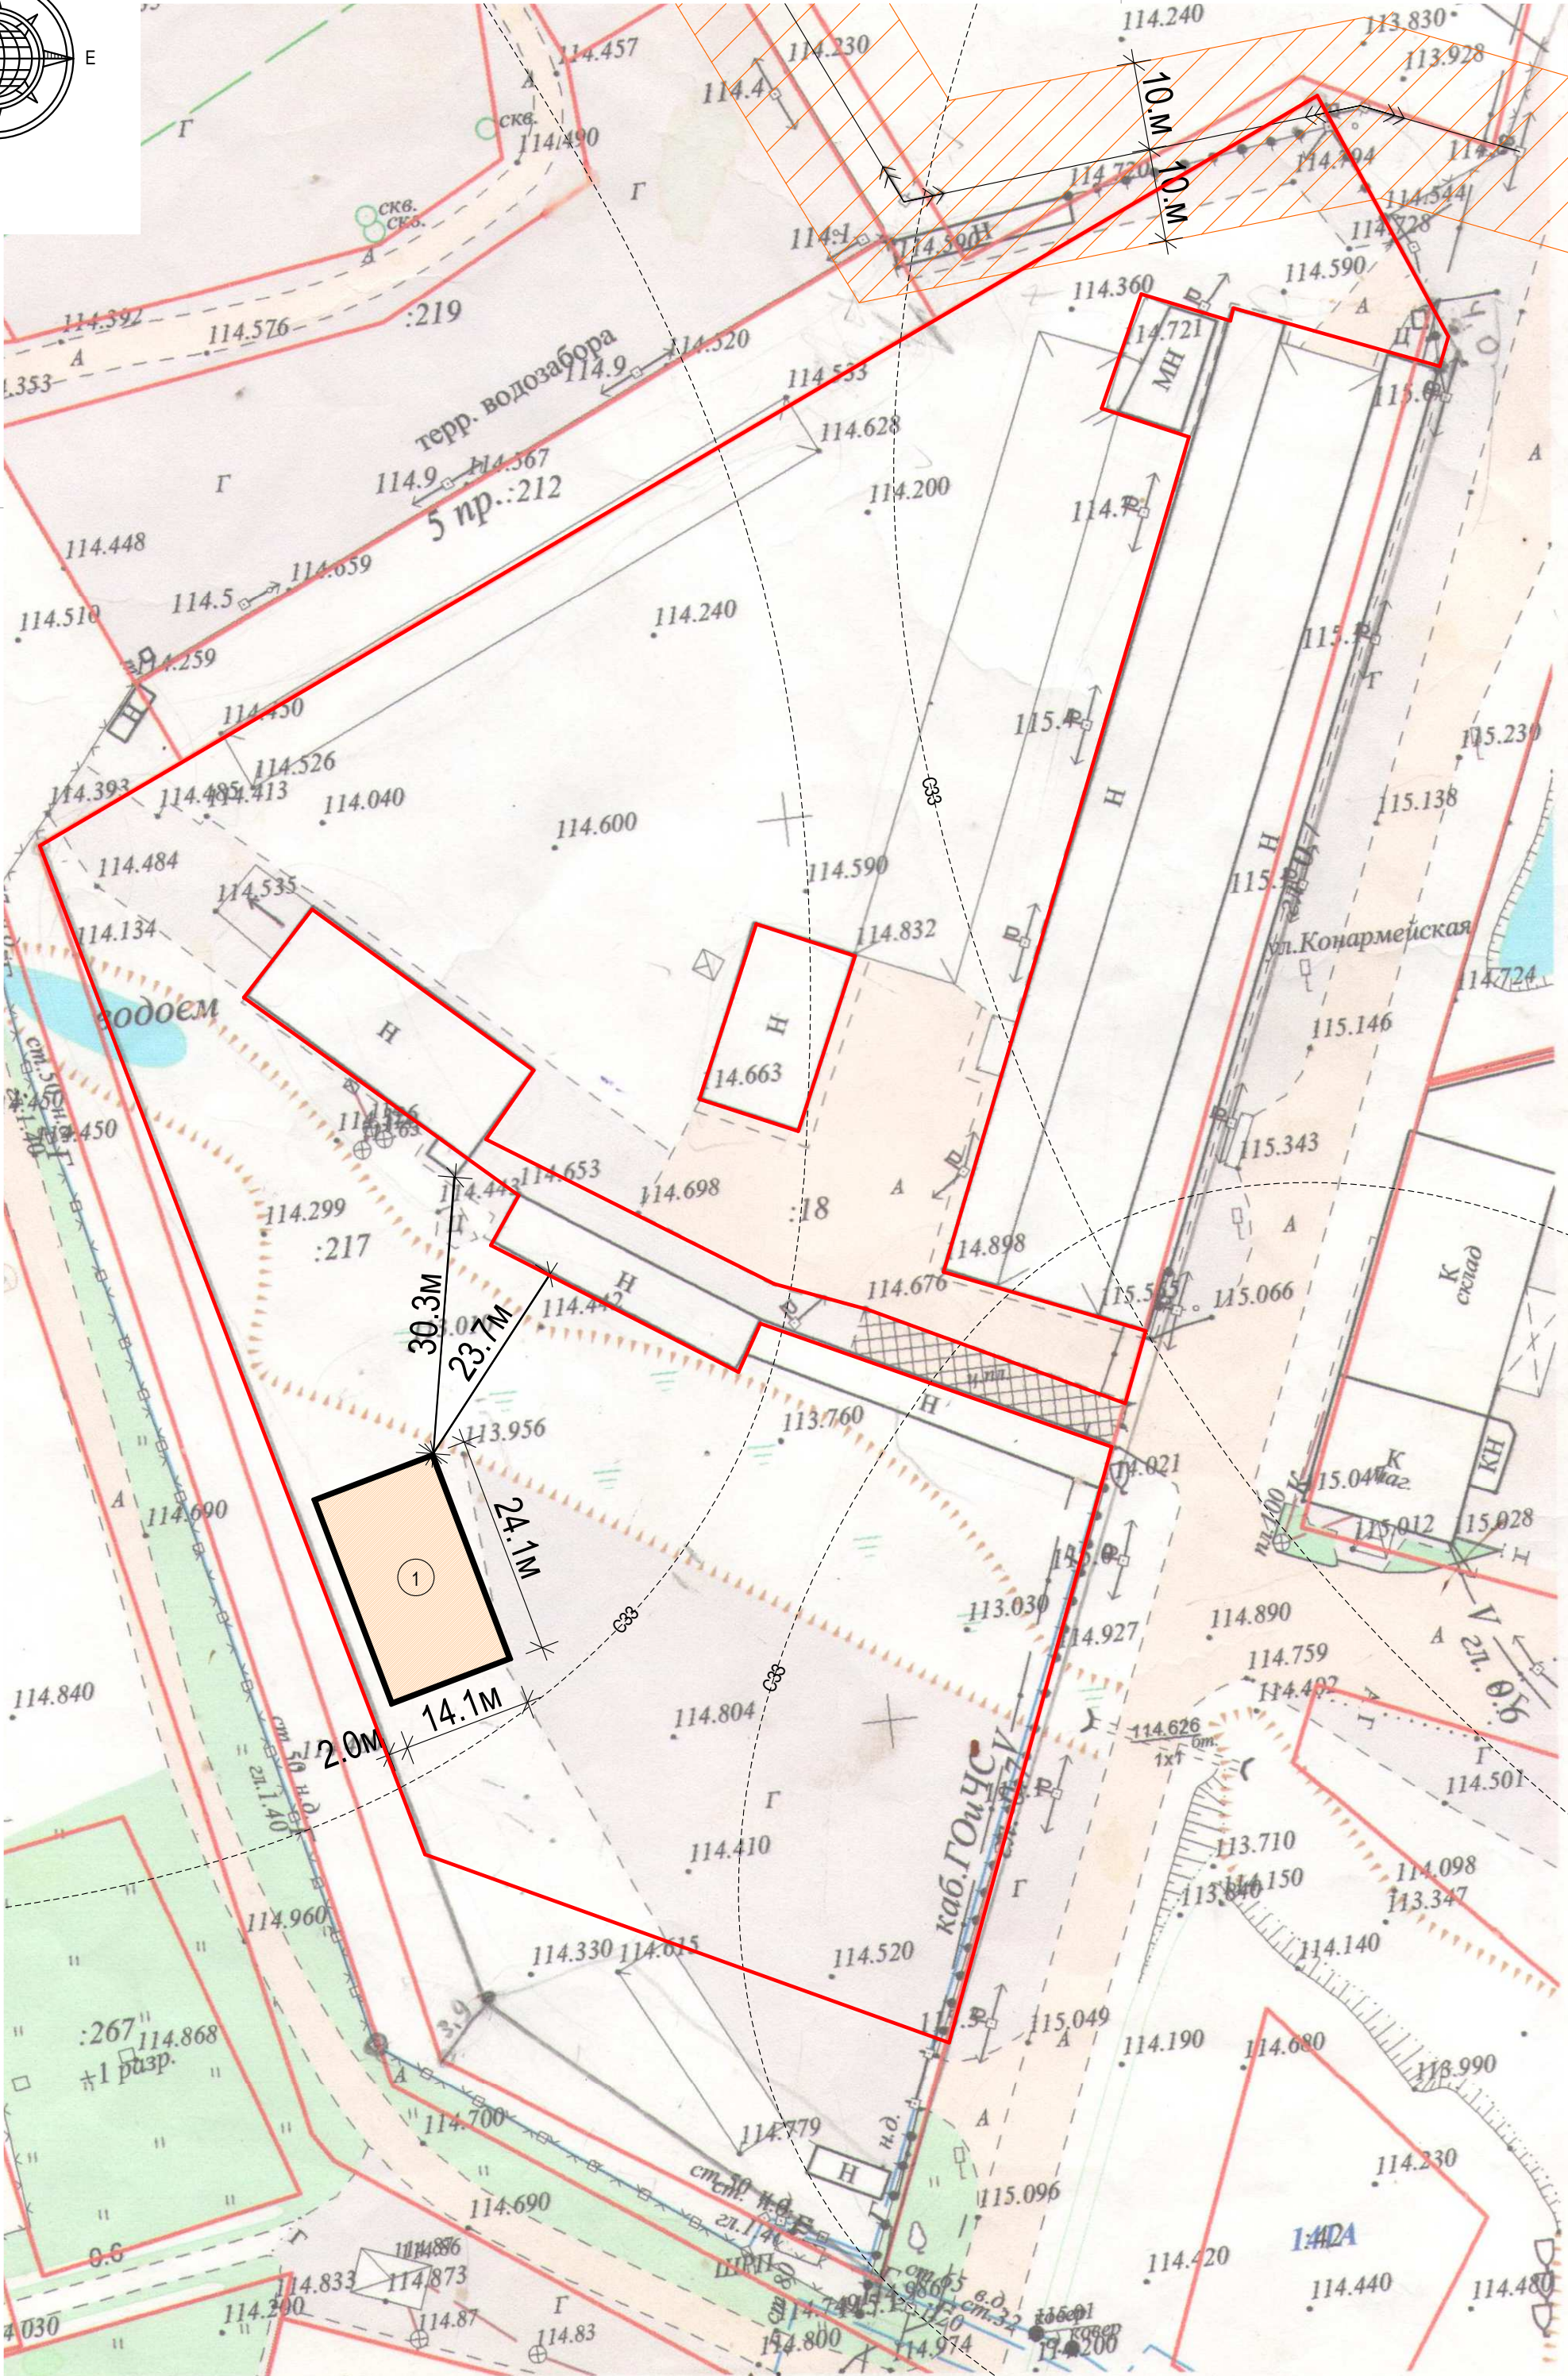

Местоположение
земельного участка

Условные обозначения

Условные обозначения	Наименование	Примечание
	Граница земельного участка	
	Воздушная линия электропередачи ВЛ 10кВ	
	Газопровод	
	Кабель ГОиЧС	
	Ориентировочная граница санитарно защитной зоны от производственных зданий, сельскохозяйственных предприятий и объектов специального назначения согласно СанПиН 2.2.1/2.1.1.1200-03	
	Охранная зона воздушной линии электропередачи ВЛ-10кВ ОС-13 от ПС-110/35/10кВ "Очистные сооружения", с входящими ВЛ и Тп	

Экспликация зданий и сооружений

Номер на плане	Наименование	Площадь кв.м	Примечание
1	Холодильник (охлаждаемый склад)	339,8	Планируемое строительство

Технико-экономические показатели

№ п.п.	Наименование	Ед.изм	Количество
1	Площадь земельного участка	кв.м	14661,0
2	Площадь застройки (планируемое строительство)	кв.м	339,8

						2020-1661-СПЗУ		
						Краснодарский край, Белореченский район, г.Белореченск,ул.Конармейская		
Изм.	Коп.уч.	Лист	№Док.	Подп.	Дата			
Нач.отдела	Джанеяев А.П.					Стадия	Лист	Листов
						П	1	
Проектиров.	Ткачева Е.Н.					Схема планировочной организации земельного участка М1:500		
						ГБУ КК "Крайтехинвентаризация- Краевое БТИ" отдел по Белореченскому району		