


ЧЕРТЁЖ ПЛАНИРОВКИ ТЕРРИТОРИИ

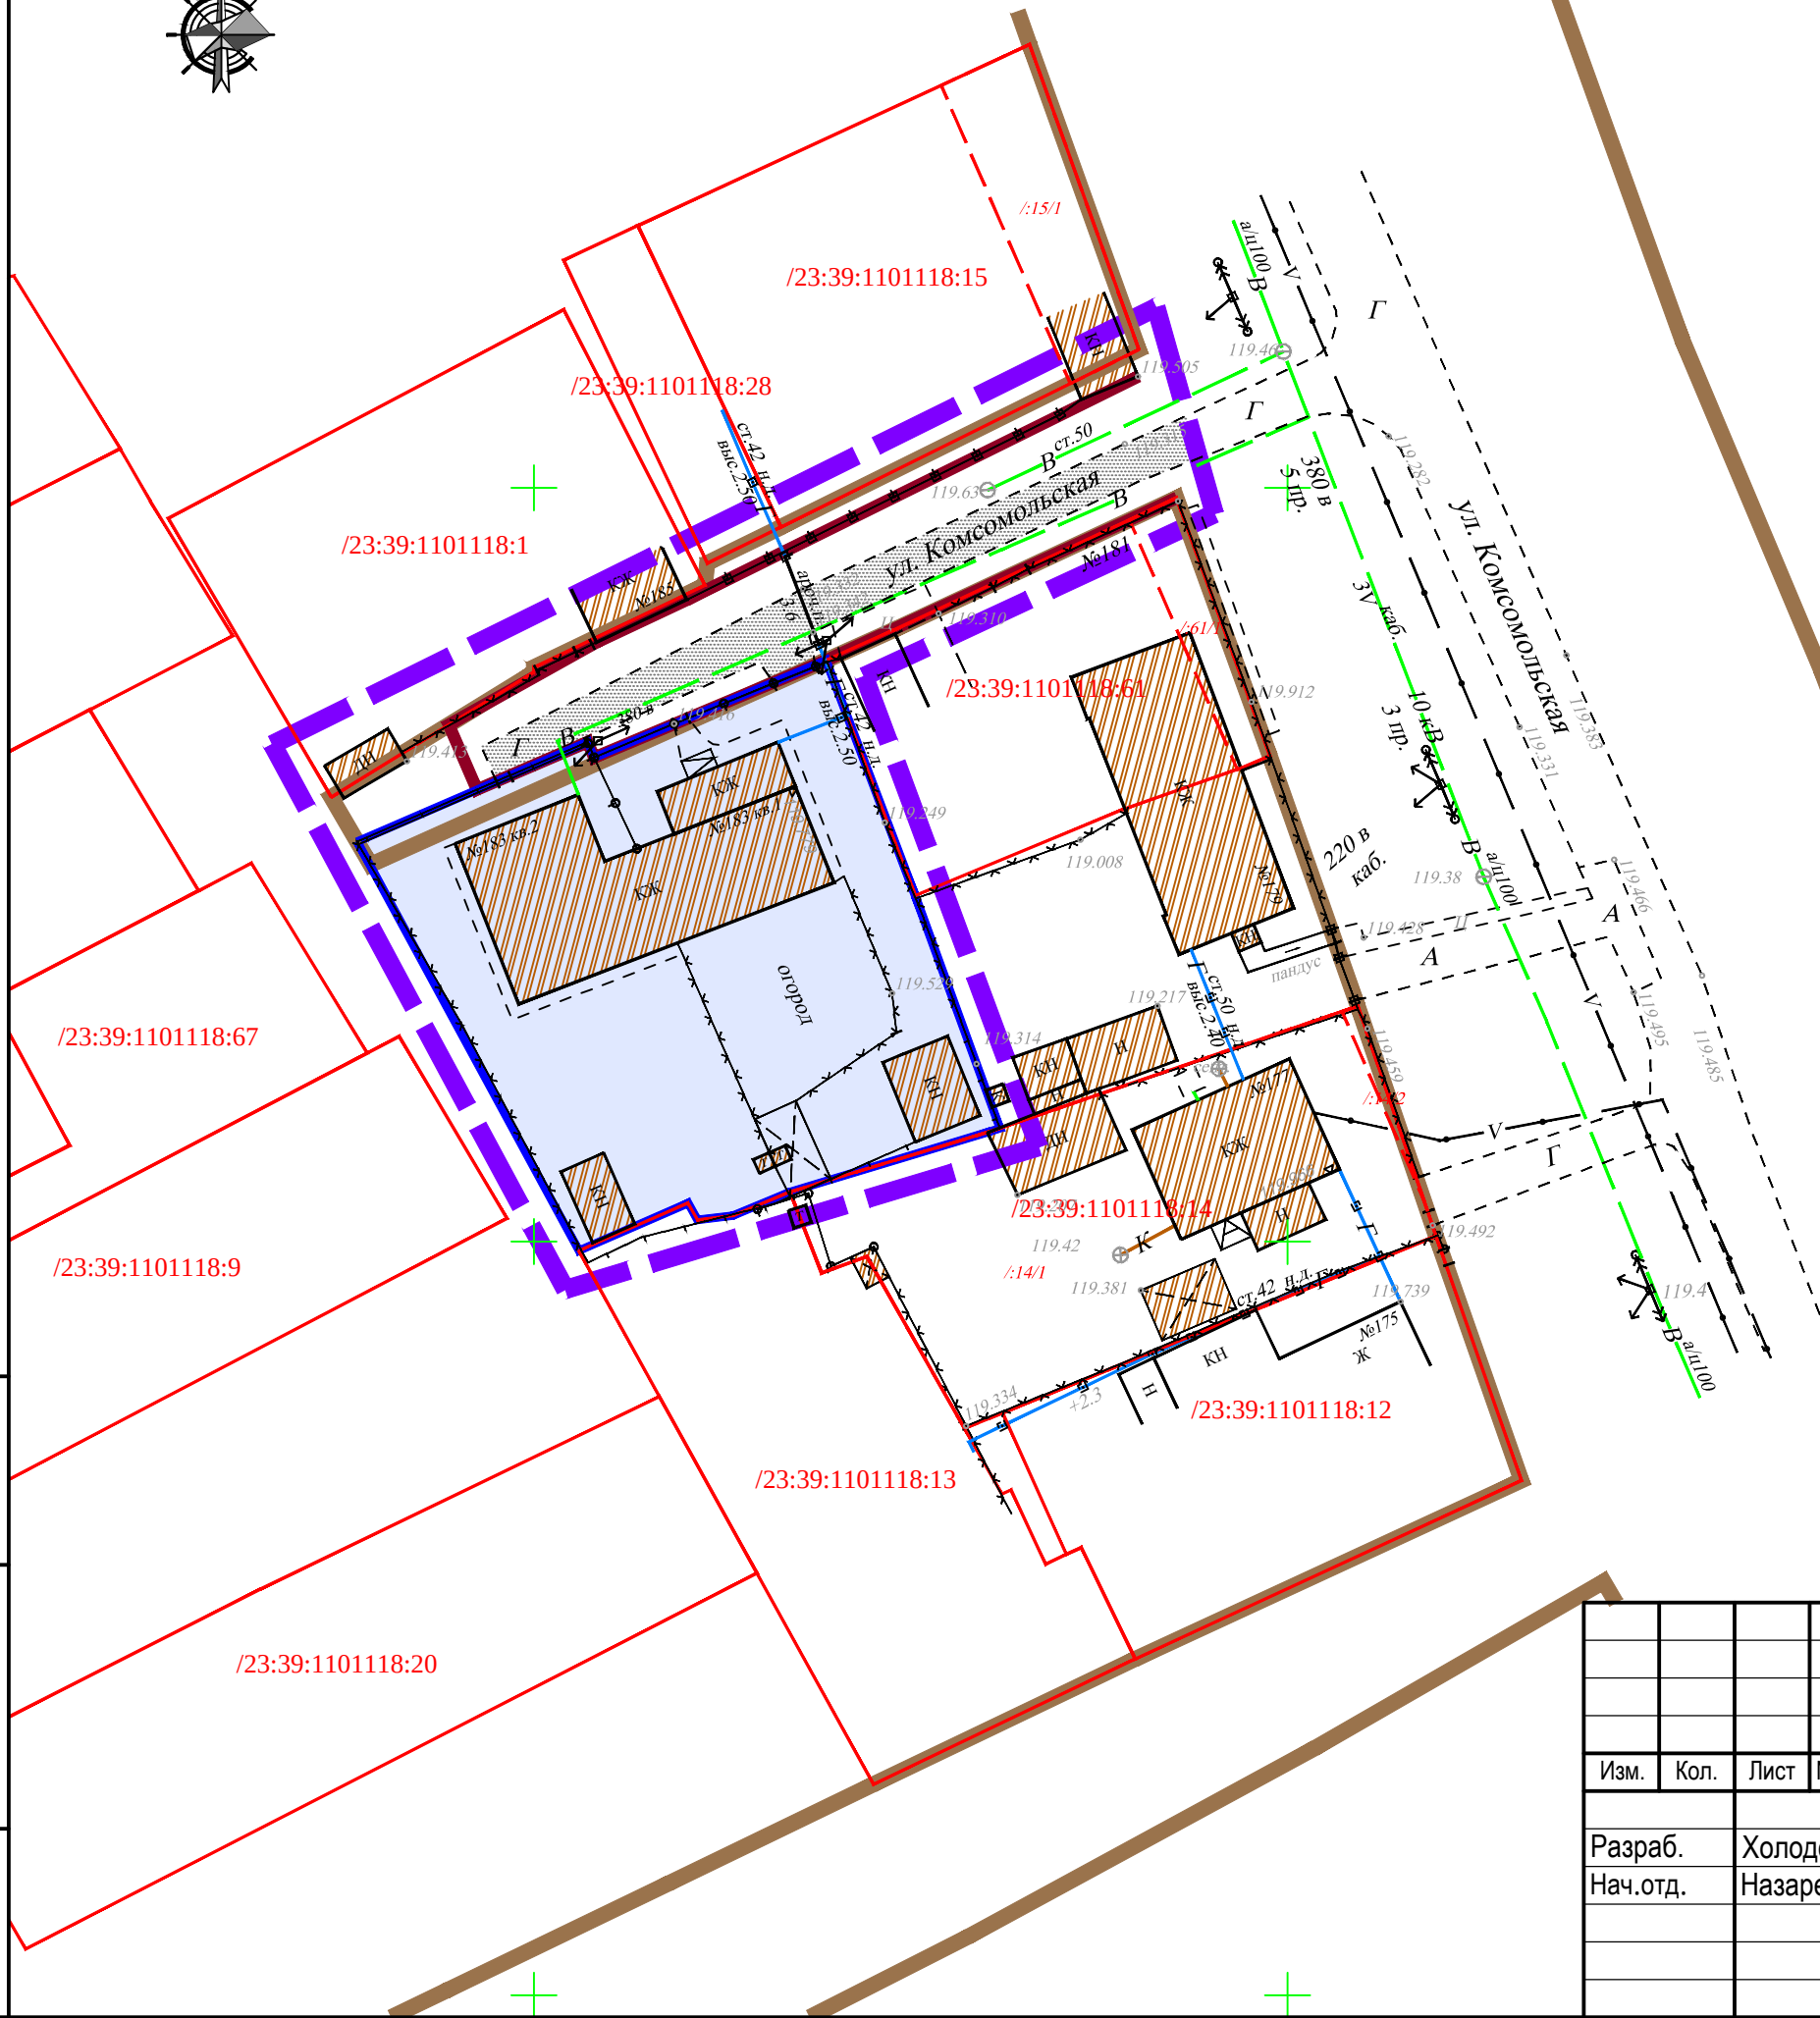

УСЛОВНЫЕ ОБОЗНАЧЕНИЯ

- Граница проектирования
- Границы территориальных зон (существующие)
- Устанавливаемые красные линии
- :61 Границы земельных участков, стоящих на кадастровом учете
- Проектируемый земельный участок под существующий жилой дом блокированной застройки
- Здания и сооружения (существующие)
- Дороги, проезды, площадки, тротуары
- Ограждение
- Г Газопровод низкого давления
- В Водопровод
- Линия электропередач ВЛ 0,4 кВ

Взам. инв. №	
Подп. и дата	
Инв.№ подл.	

						20 - 01 - П/017 - ППТ			
						Блокированная жилая застройка по адресу: Краснодарский край, Белореченский район, г. Белореченск, ул. Комсомольская, №183			
Изм.	Кол.	Лист	№док.	Подпись	Дата	Проект планировки территории	Стадия	Лист	Листов
Разраб.		Холодова					ПП	2	
Нач.отд.		Назаренко							
						Чертеж планировки территории. М 1:500	МУП "Архитектура и градостроительство МО Белореченский район"		