

**Условные обозначения:**

	Граница земельного участка
	Граница дополнительного благоустройства
	Проектируемая застройка
	Существующая застройка
	Проектируемое асфальтобетонное покрытие автомобильной парковки
	Проектируемое плиточное покрытие тротуара
	Участки озеленения

**Инженерные сети и коммуникации:**

	Линии электропередач
	Сети водопровода
	Сети канализации
	Сети газопровода
	Сети телефона

**Ведомость общественных зданий и сооружений:**

Номер на плане	Наименование и обозначение	Этажность	Количество зданий	Площадь застройки, м2
1	Проектируемое здание магазина	2	1	640,0

**Технико-экономические показатели земельного участка:**

Наименование	Ед. изм.	Количество
Площадь земельного участка всего	м2	800,0
Площадь застройки проектируемого здания	м2	640,0
Площадь дополнительного благоустройства (подъезд, подход, озеленение)	м2	860,0
Процент застройки	%	80,0


**Экспликация зданий и сооружений:**

- 1 Проектируемое здание магазина
- 2 Существующие здания и сооружения
- 3 Существующие автомобильные дороги
- 4 Проектируемые парковочные площадки для временной остановки автомобилей
- 5 Проектируемые пешеходные площадки
- 6 Кусты, газоны, озеленение

**Условные обозначения элементов автомобильной дороги:**

- Дорожный знак 6.4 "Парковка (парковочное место)"
- Дорожный знак 8.6.5 "Способ постановки транспортного средства на стоянку"
- Дорожный знак 6.4 с табл. 8.17 "Парковка для инвалидов"
- Дорожный знак 8.6.5 "Способ постановки транспортного средства на стоянку"

**Приложение № 1 к договору № \_\_\_\_\_ от \_\_\_\_\_**

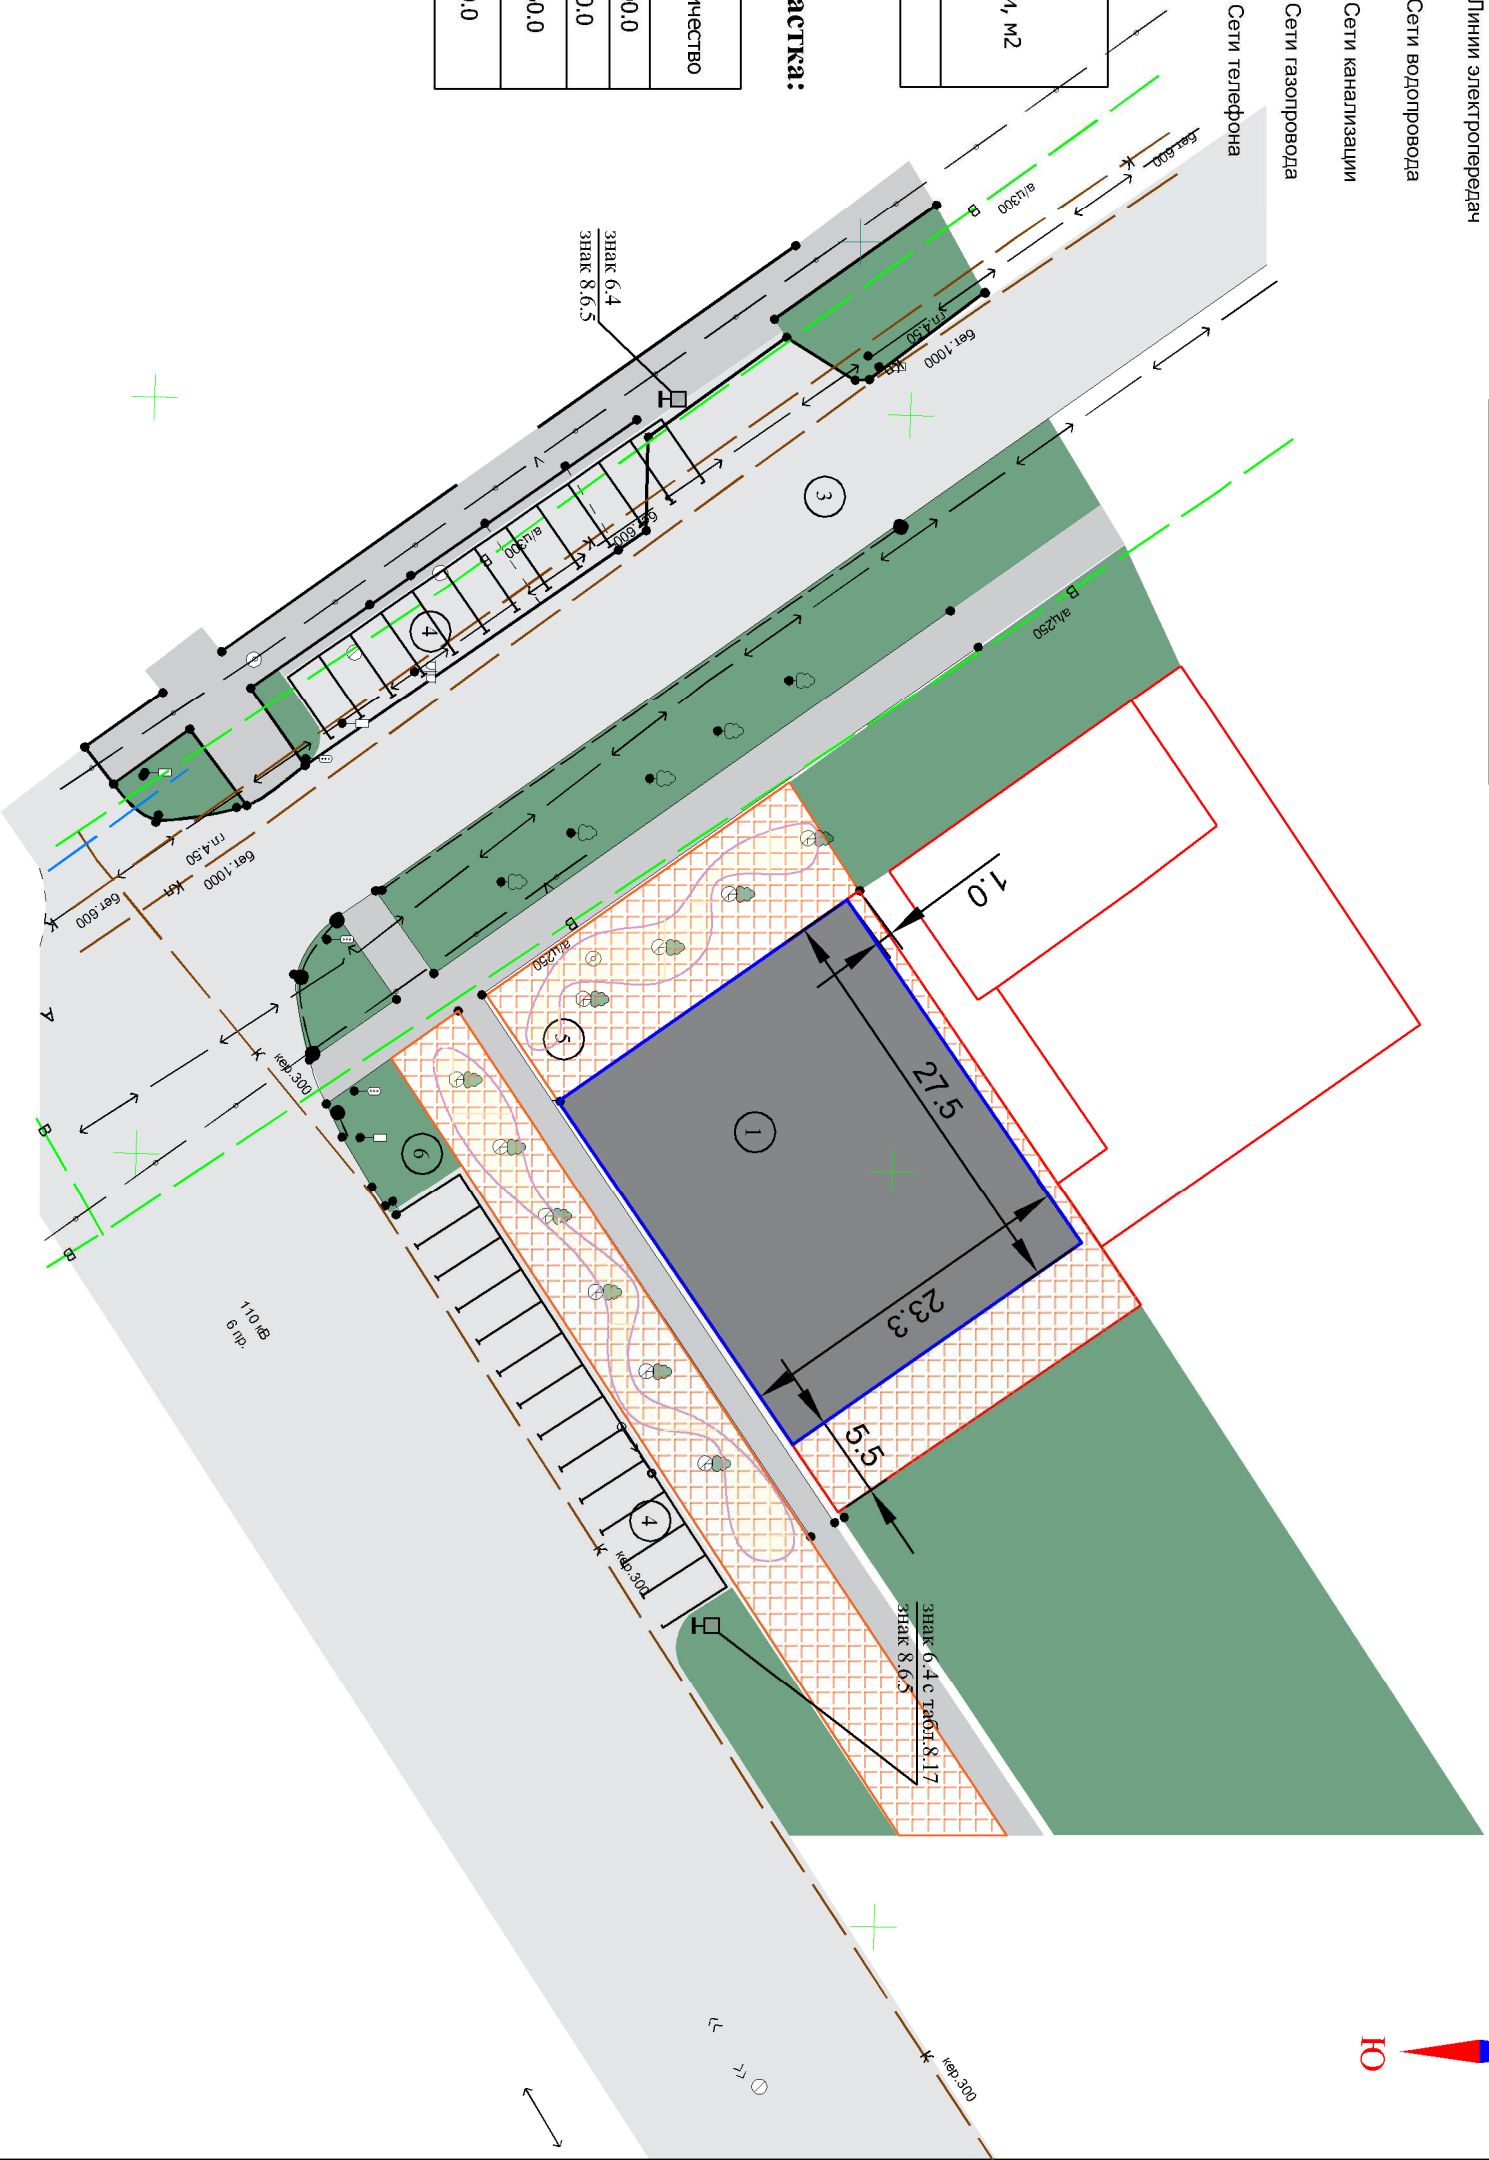

M 1:500

0.02221-МСТ-АД-2

КРАСНОДАРСКИЙ КРАЙ, ВЕЛОРЕЧЕНСКИЙ РАЙОН,  
Г.ВЕЛОРЕЧЕНСК, УЛ.ЛЕНИНА, № 44

МАГАЗИН

СТАДИЯ	ЛИСТ	ЛИСТОВ
П	1	2

ПРИЛОЖЕНИЕ К ПЗ.  
СХЕМА ПЛАНИРОВОЧНОЙ  
ОРГАНИЗАЦИИ ЗЕМЕЛЬНОГО УЧАСТКА

ИНВ. № ПОДЛ.	ПОДП. И ДАТА	ВЗАМ. ИНВ. №

ИЗМ.	КОЛУЧ.	ЛИСТ	№ ДОК.	ПОДП.	ДАТА
ГАЛГ	ОСИПОВ Е.А.				
ИСПОЛН.	ПЕТРОВСКИЙ Ж.А.				