
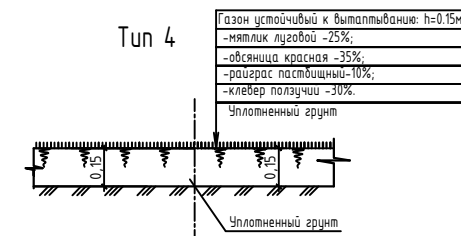
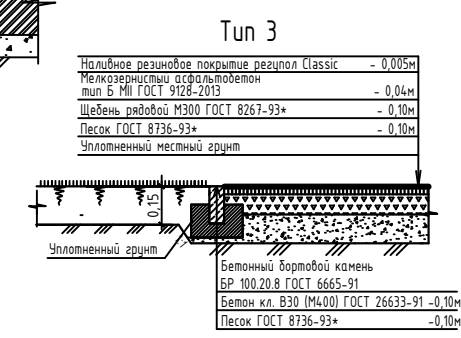
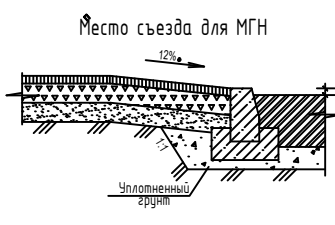
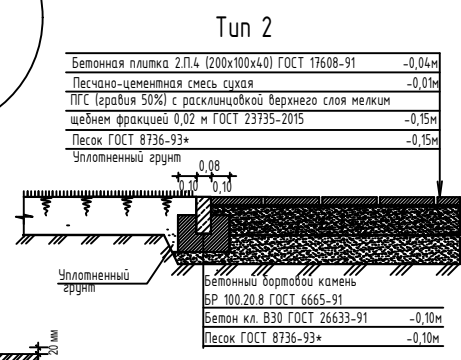
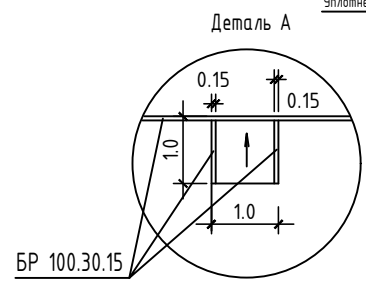
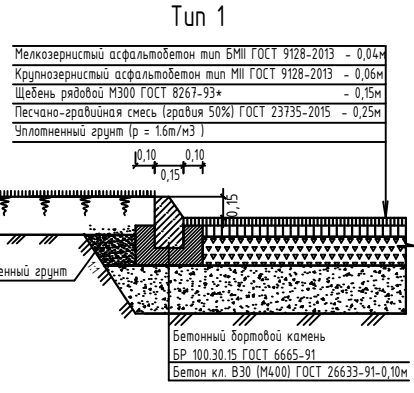


План проездов, тротуаров, дорожек и площадок.

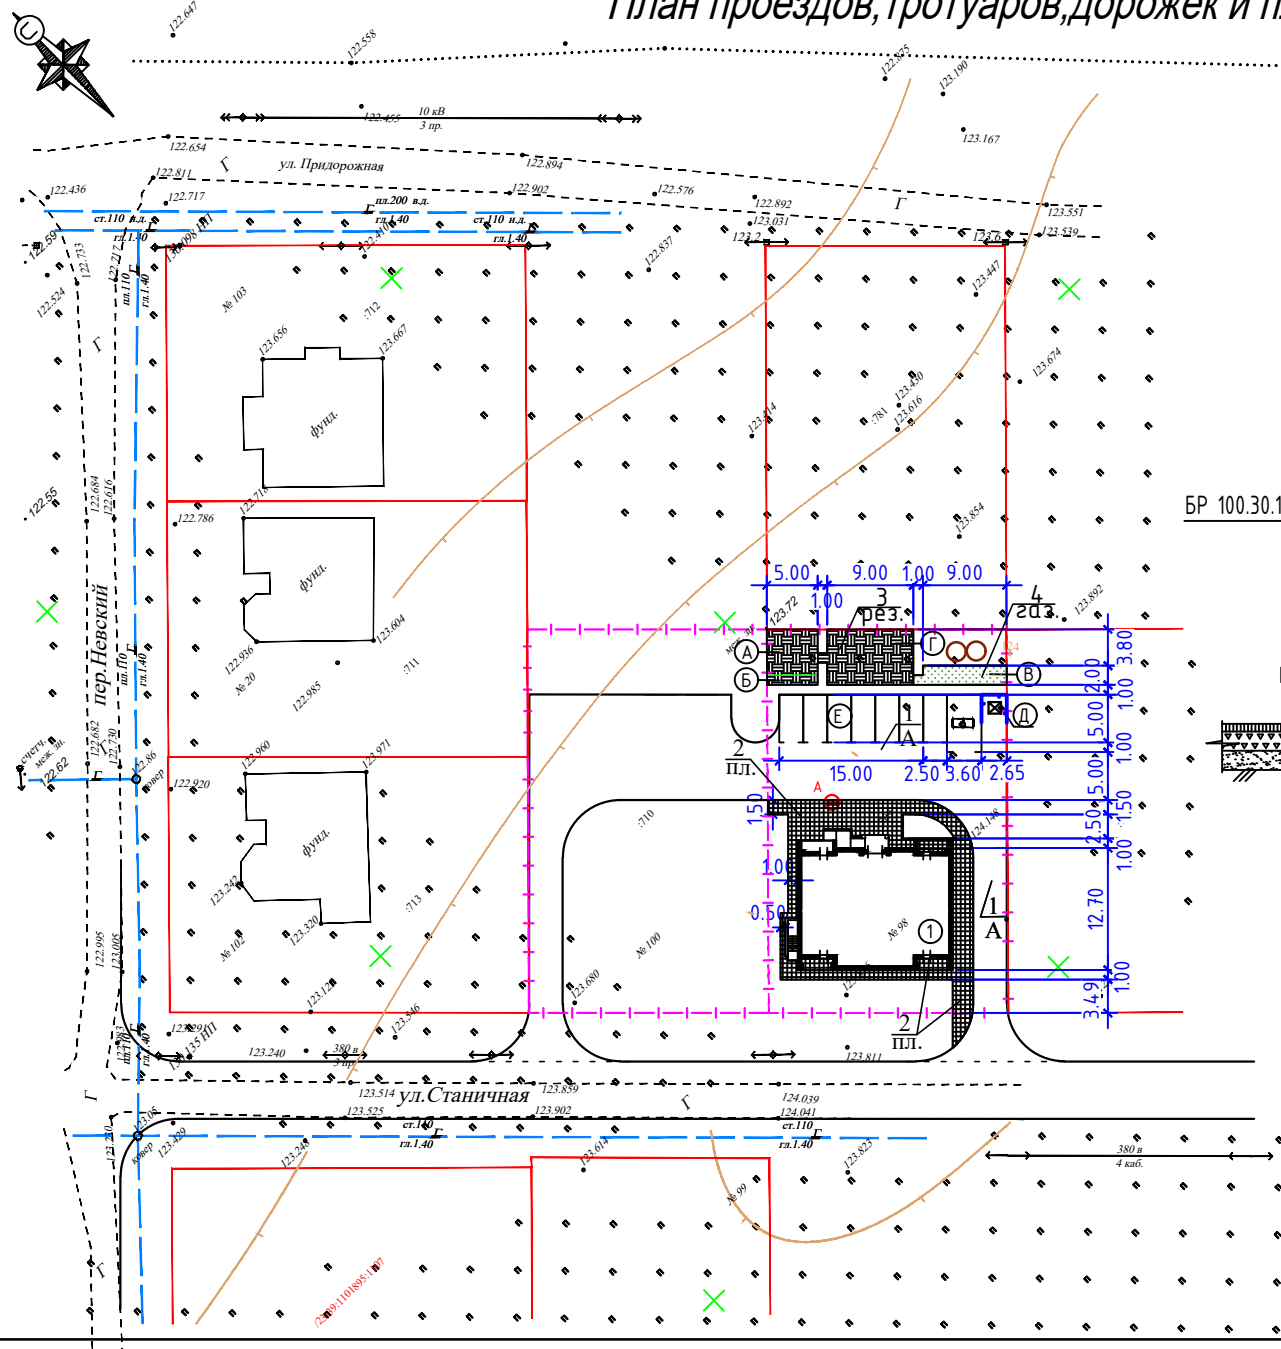

ВЕДОМОСТЬ ЖИЛЫХ И ОБЩЕСТВЕННЫХ ЗДАНИЙ И СООРУЖЕНИЙ

Номер на плане	Наименование и обозначение	Этажность	Количество квартир				Площадь, м2		Строительный объем, м3		
			1 комн.	2 комн.	3 комн.	все-го	застройки здания	Общая площадь квартир встроенных помещений			
Здания и сооружения											
1	1-но секц. жилой дом	2	8	-	-	8	237,20	237,20	283,04	-	2158,67
2	Септик	1					6,00	6,00			
Площадки											
А	Детская игровая площадка										
Б	Площадка для отдыха взрослых										
В	Хозяйств. площадка										
Г	Площадка для занятия физкультурой										
Д	Площадка мусоросборников на 1 контейнер										
Е	Площадка для стоянки автомобилей на 8 маш/м										

ВЕДОМОСТЬ ПРОЕЗДОВ, ТРОТУАРОВ, ДОРОЖЕК, ПЛОЩАДОК

Поз.	Наименование	Тип	Площадь покрытия борт. кам м2/п.м.		Условное обознач.
			внутр-ее	внеш-ее	
1	Асфальтобетонное покрытие проездов с бортовым камнем БР 100.30.15	1	355/105	35/20	
2	Покрывтие из плитки тротуаров, площадок с бортовым камнем БР 100.20.8	2	147/57	5/5	
3	Покрывтие дет. игр. и спорт. площадок с борт. камнем БР 100.20.8	3	83/55	-/-	
4	Покрывтие хоз. площадок - газон устойчивый к вытаптыванию	4	20/-	-/-	

		МЖД-2020		ПЗУ	
8-ми квартирный жилой дом по адресу: г. Белореченск, ул. Станичная, 98.					
Изм	Коп.уч	Лист	№ док	Подпись	Дата
ГИП				Схема планировочной организации земельного участка	
				Стадия	Лист
				П	5
				Листов	8
Разраб.	Кашиева		План проездов, тротуаров, дорожек и площадок		
			М1:500		
Н. контр.			ООО ПСК "ИНЖСТРОЙ" г. Майкоп		