
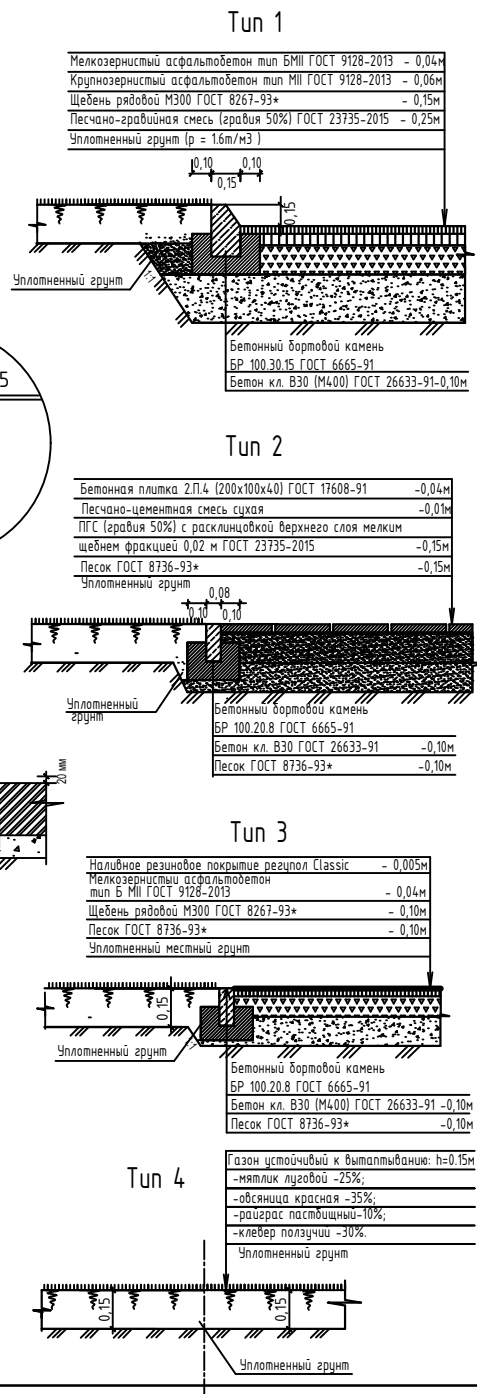


План проездов, тротуаров, дорожек и площадок.

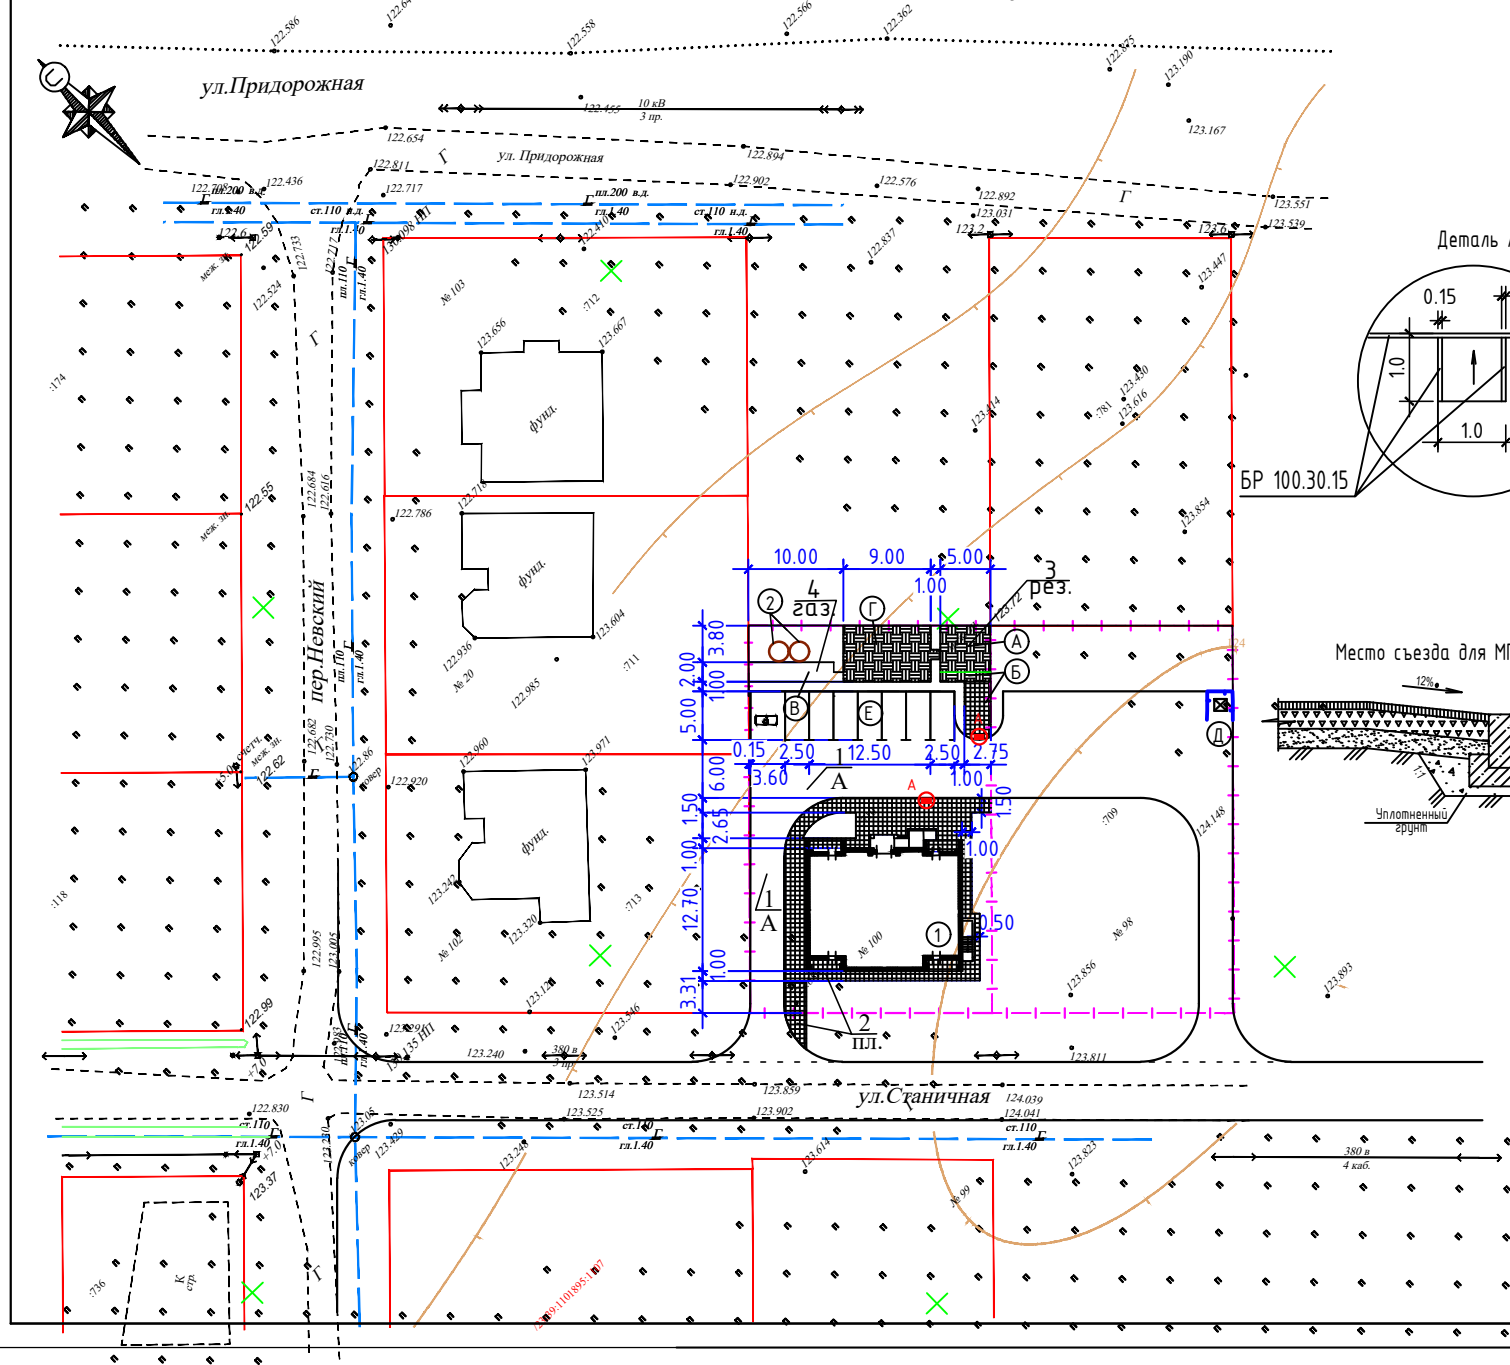

ВЕДОМОСТЬ ЖИЛЫХ И ОБЩЕСТВЕННЫХ ЗДАНИЙ И СООРУЖЕНИЙ

Номер на плане	Наименование и обозначение	Этажность	Количество квартир				Площадь, м2				Строительный объем, м3	
							застройки		Общая площадь			
			1 комн.	2 комн.	3 комн.	все- го	здания	всего	квартир	встроенных помещений		
			Здания и сооружения									
1	1-но секц. жилой дом	2	8	-	-	8	237,20	237,20	283,04	-	2158,67	
2	Септик	1					6,00	6,00				
Площадки												
A	Детская игровая площадка											
Б	Площадка для отдыха взрослых											
В	Хозяйств. площадка											
Г	Площадка для занятия физкультурой											
Д	Площадка мусоросборников на 1 контейнер											
Е	Площадка для стоянки автомобилей на 8 маш/м											

ВЕДОМОСТЬ ПРОЕЗДОВ, ТРОТУАРОВ, ДОРОЖЕК, ПЛОЩАДОК

Поз.	Наименование	Тип	Площадь покрытия/борт.кам м2/ п.м.		Условное обознач.
			внутр-ее	внеш-ее	
1	Асфальтобетонное покрытие проездов с бортовым камнем БР 100.30.15	1	342/105	35/20	
2	Покрывтие из плитки тротуаров, площадок с бортовым камнем БР 100.20.8	2	170/60	5/5	
3	Покрывтие дет. игр. и спорт. площадок с борт. камнем БР 100.20.8	3	83/55	-/-	
4	Покрывтие хоз. площадок - газон устойчивый к вытаптыванию	4	20/-	-/-	

МЖД-2020				ПЗУ		
8-ми квартирный жилой дом по адресу: г. Белореченск, ул. Станционная, 100						
Изм	Кол.уч	Лист	N док	Подпись	Дата	
ГИП						Схема планировочной организации земельного участка
Разраб.	Кашиева					П
Н. контр.						Лист 5
						Листов 8
План проездов, тротуаров, дорожек и площадок М1:500				ООО ПСК "ИНЖСТРОЙ" г. Майкоп		