



Условные обозначения:

	Граница кадастровых участков
	Красные линии
	Линии регулирования застройки
	Существующая автодорога
	Жилые улицы, проезды
	Территория существующей жилой застройки
	Территория проектируемой жилой застройки
	Озеленение общего пользования
	Основные пешеходные пути
	Второстепенные пешеходные пути
	Направления автомобильного движения по полосам

Схема организации улично-дорожной сети и пешеходных связей

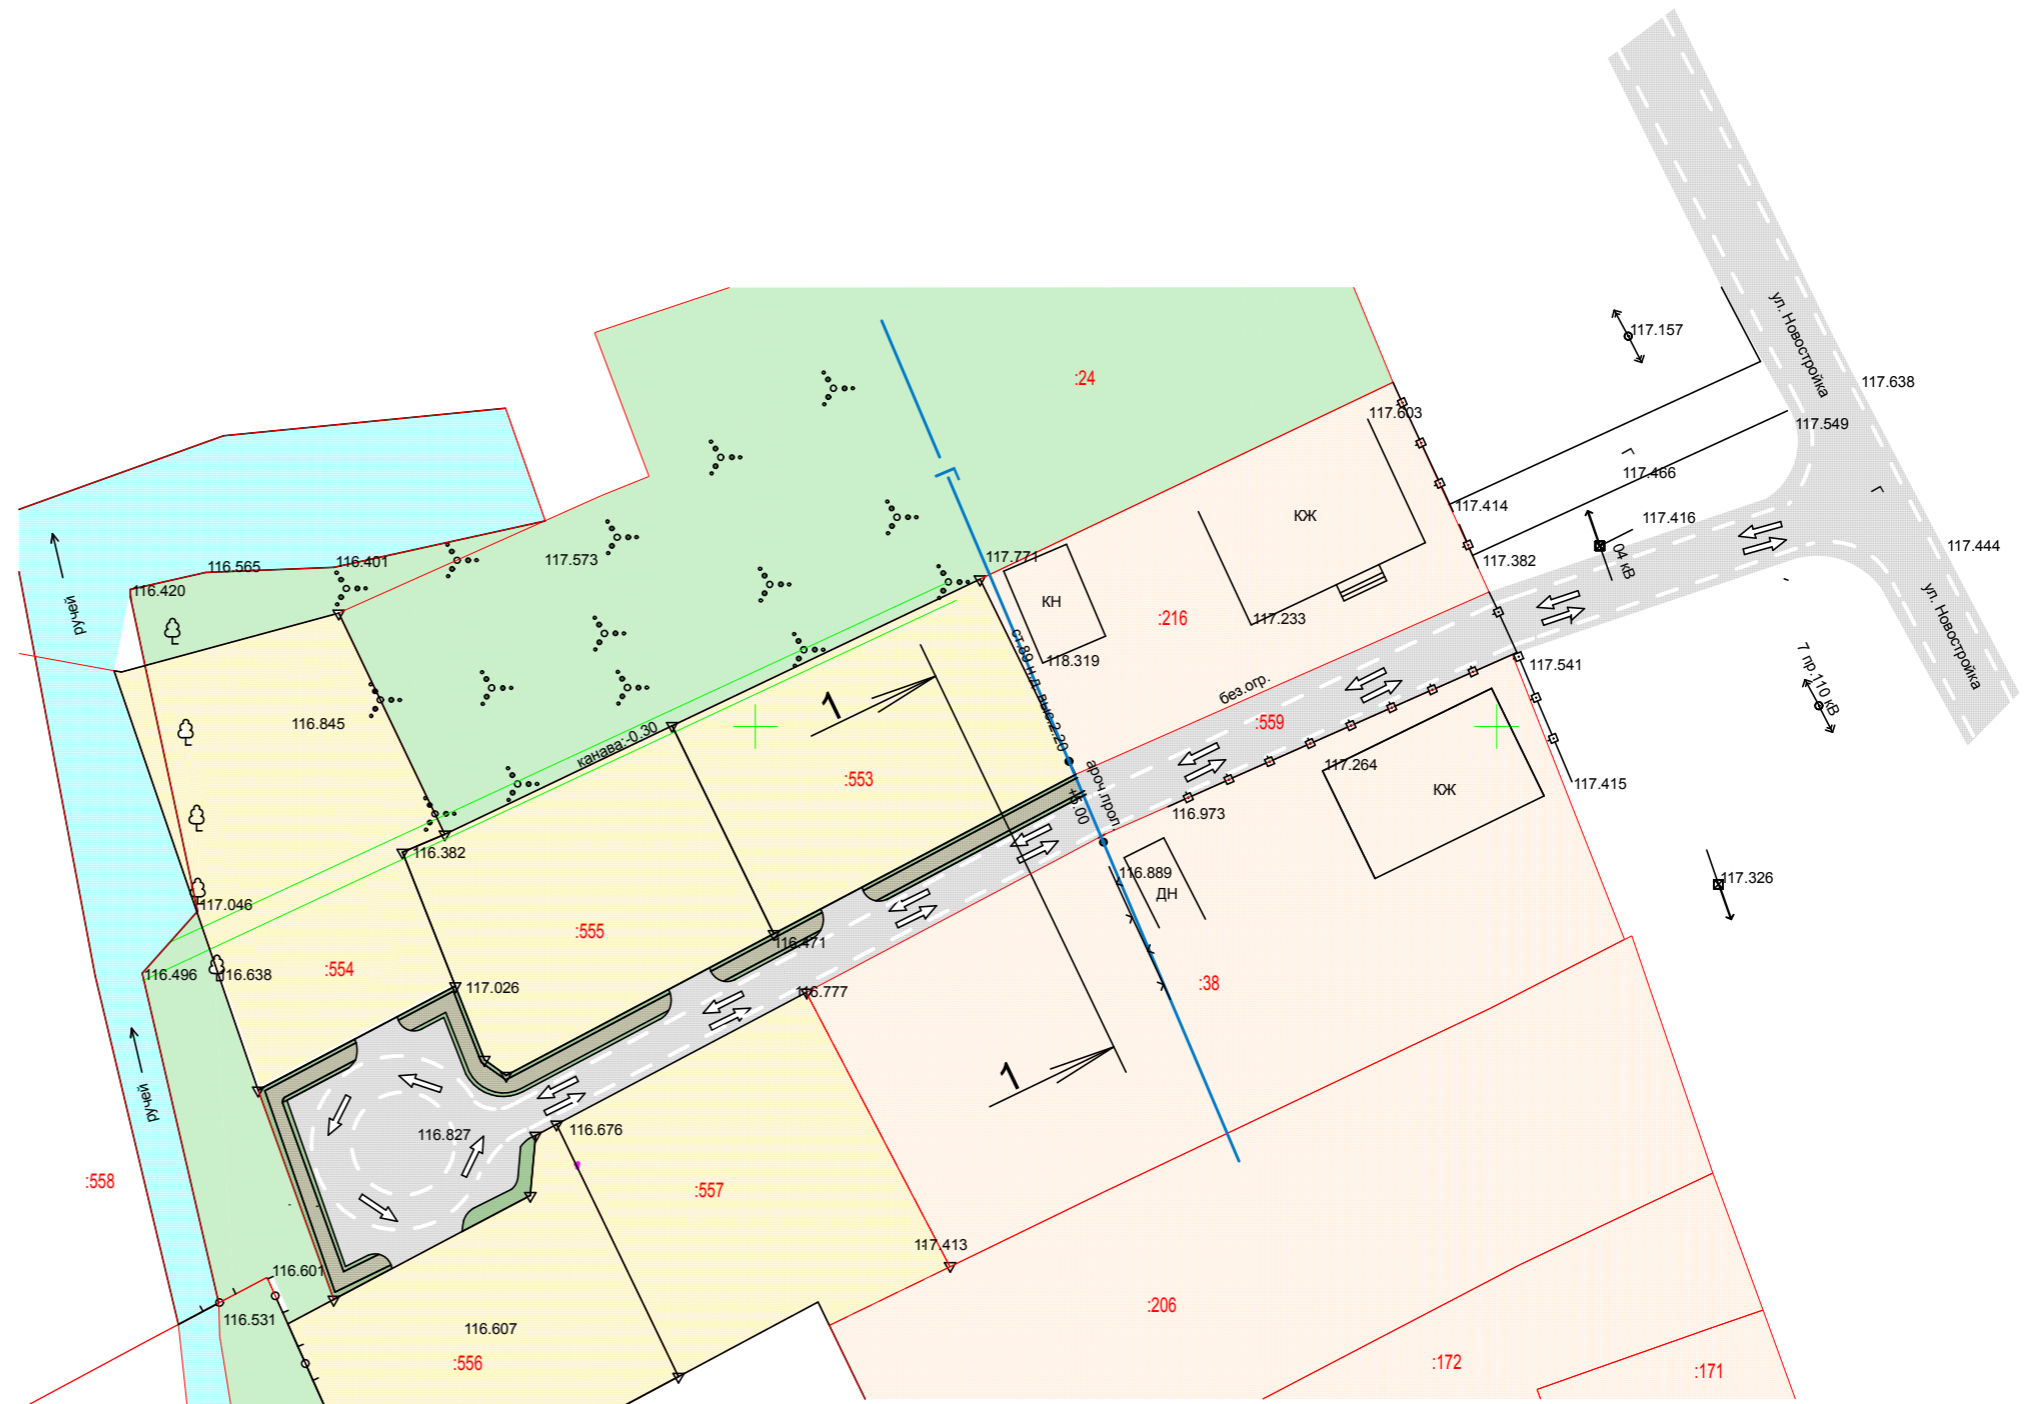

Сечение по улице 1-1

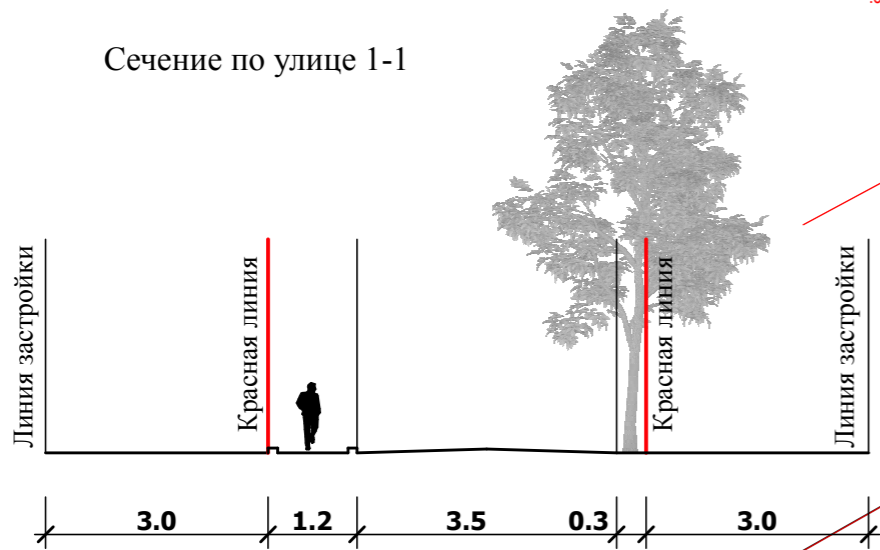

						КС-2021-09-ППТ			
						Краснодарский край, Белореченский район, г.Белореченск, ул.Новостройка			
Изм.	Кол.уч.	Лист	№ док.	Подп.	Дата	Заказчик: Гунейко С.В.	стадия	лист	листов
							П	1	3
Исполн. Петросьян Ж.А.						Схема организации улично-дорожной сети и пешеходных связей	ООО "Архпроект"		