


# СХЕМА ОРГАНИЗАЦИИ УЛИЧНО-ДОРОЖНОЙ СЕТИ И ПЕШЕХОДНЫХ СВЯЗЕЙ



## УСЛОВНЫЕ ОБОЗНАЧЕНИЯ:

	Граница кадастровых участков
	Красные линии
	Линии регулирования застройки
	Существующая автодорога
	Жилые улицы, проезды
	Территория существующей жилой застройки
	Территория проектируемой жилой застройки
	Озеленение общего пользования
	Основные пешеходные пути
	Второстепенные пешеходные пути
	Направления автомобильного движения по полосам

Сечение по улице 1-1

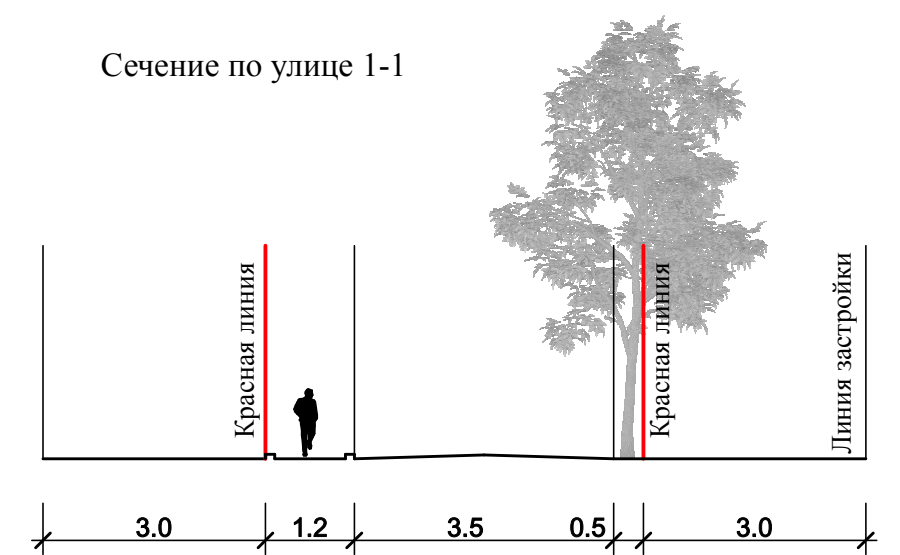

<b>КС-2021-06-ППТ</b>					
КРАЙНОДАРСКИЙ КРАЙ, БЕЛОРЕЧЕНСКИЙ РАЙОН, ГОРОД БЕЛОРЕЧЕНСК, УЛИЦА ПРОЛЕТАРСКАЯ, КВАРТАЛ К.Н. 2339.1101151					
ИЗМ.	КОЛ-Ч.	ЛИСТ	№ДОК.	ПОДП.	ДАТА
Исполн.	ПЕТРОСЬЯН Ж.А.				
ЗАКАЗЧИК: СМИРНОВ С.В., ОКРОЯН Л.А.			СТАДИЯ	ЛИСТ	ЛИСТОВ
СХЕМА ОРГАНИЗАЦИИ УЛИЧНО-ДОРОЖНОЙ СЕТИ И ПЕШЕХОДНЫХ СВЯЗЕЙ			П	2	3
			ООО "АРХПРОЕКТ"		