Схема планировочной организации земельного участка.

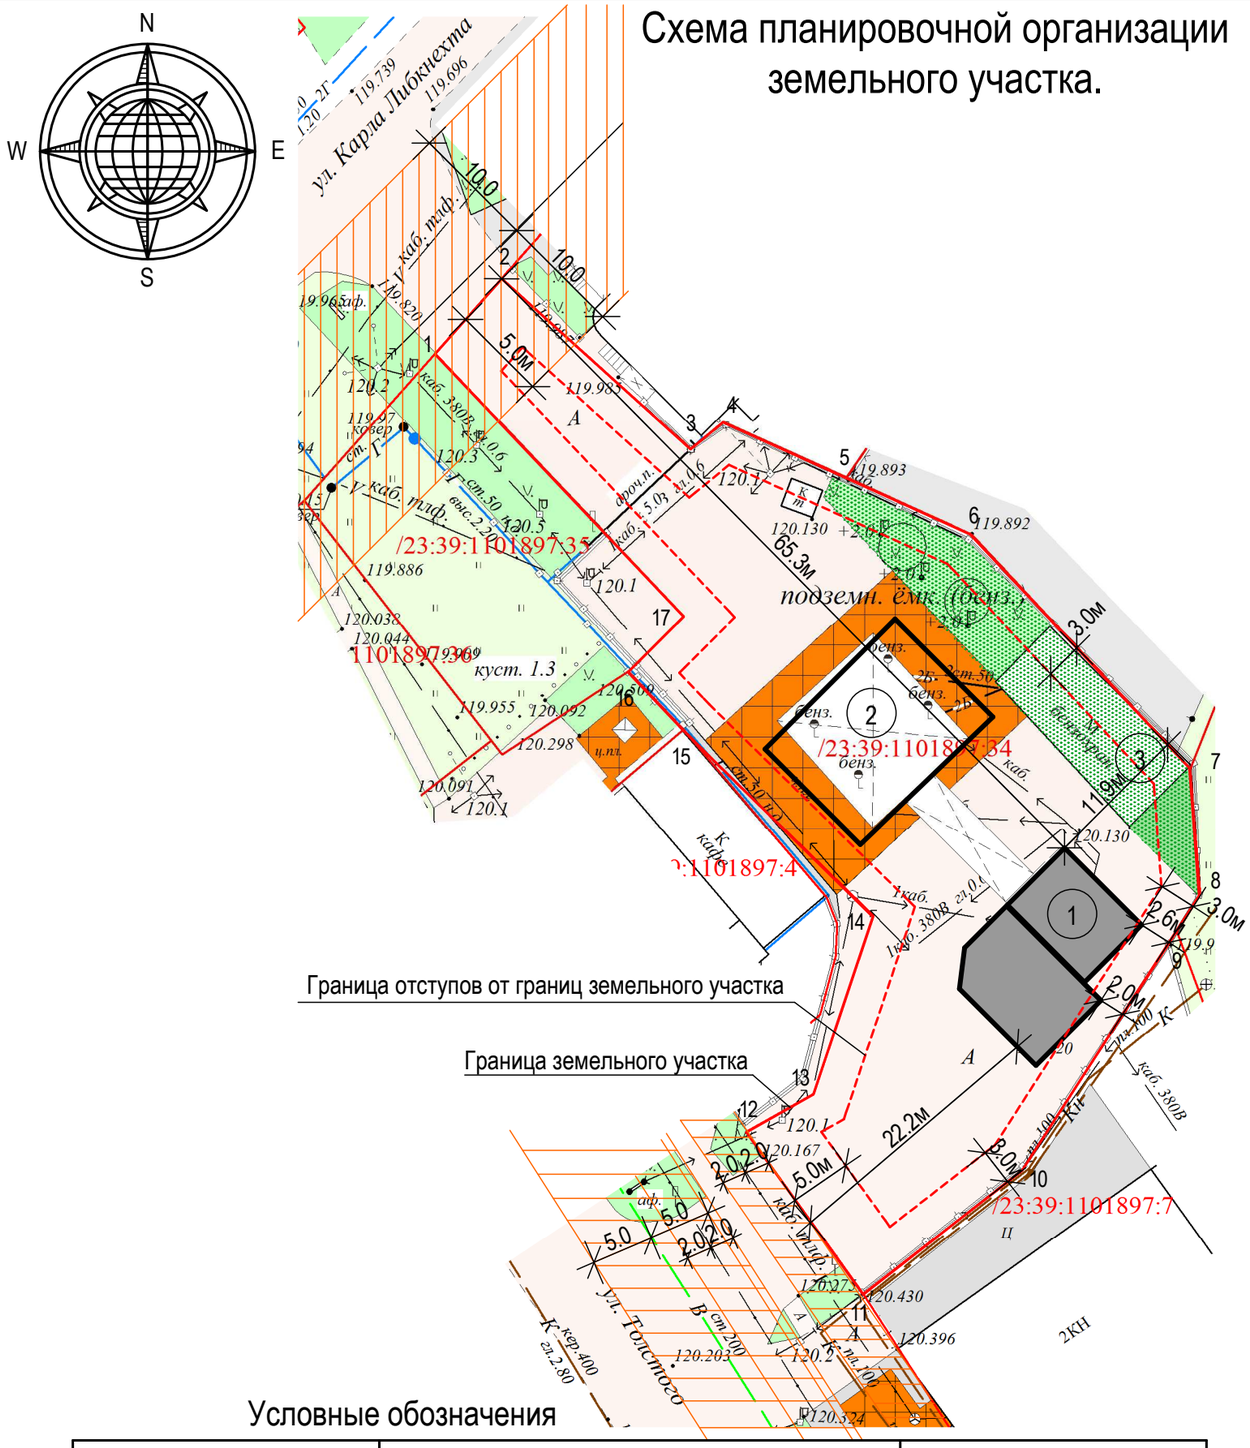

Ситуационная схема.

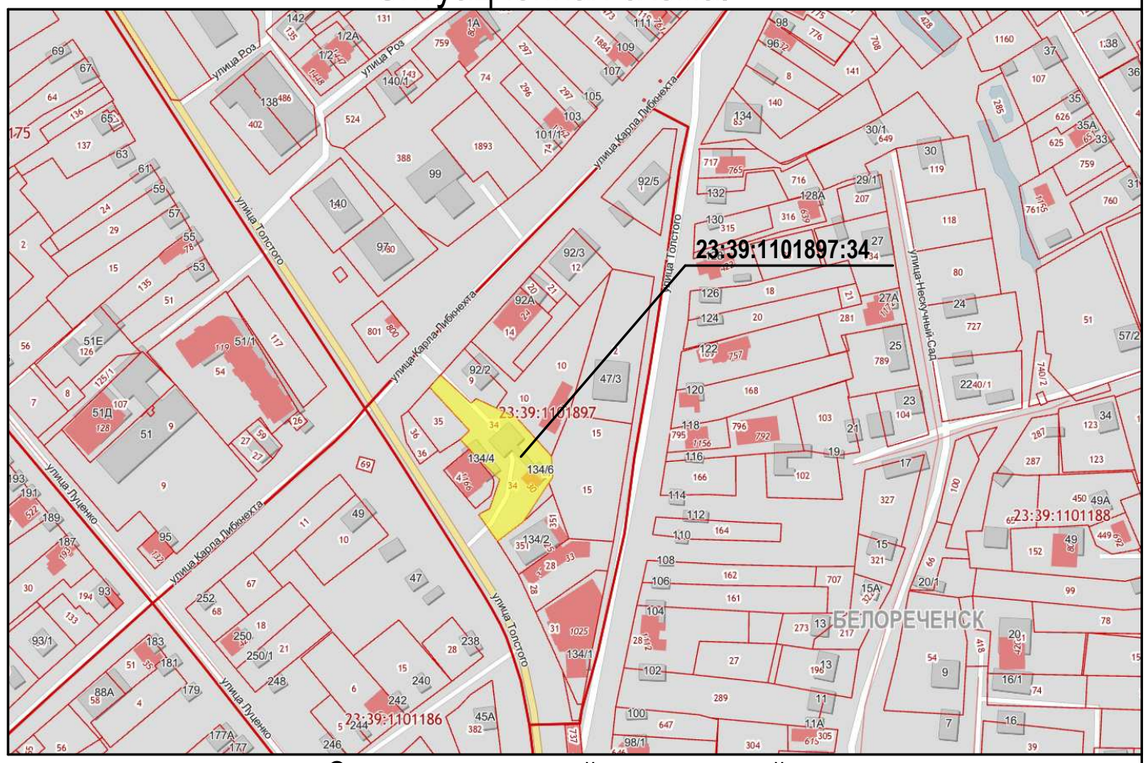

Экспликация зданий и сооружений

Номер на плане	Наименование	Площадь кв.м	Примечание
1	Операторная	140,0	Реконструируемое
2	Навес с ТРК	156,0	Реконструируемое
3	Резервуар бензохранилище	102,0	Существующее

Технико-экономические показатели

№ п.п.	Наименование	Ед.изм	Количество
1	Площадь земельного участка	кв.м	1 948,0
2	Площадь застройки	кв.м	398,0
3	Процент застройки	%	20
4	Процент озеленения	%	10

Условные обозначения

Условные обозначения	Наименование	Примечание
	Граница земельного участка	
	ЛЭП	
Г	Газопровод	
В	Водопровод	

Изм.	Кол.уч.	Лист	№Док.	Подп.	Дата	2021-1165-СПЗУ		
						Краснодарский край, Белореченский район, г.Белореченск, ул.Толстого, 134/6		
Нач.отдела		Джанаев А.Л.				Автомобильная заправочная станция	Стадия	Лист	Листов
							П	1	1
Проектиров.		Ткачева Е.Н.				Схема планировочной организации земельного участка М1:500	ГБУ КК"Крайтехинвентаризация-Краевое БТИ" отдел по Белореченскому району	