



## Схема планировочной организации земельного участка.

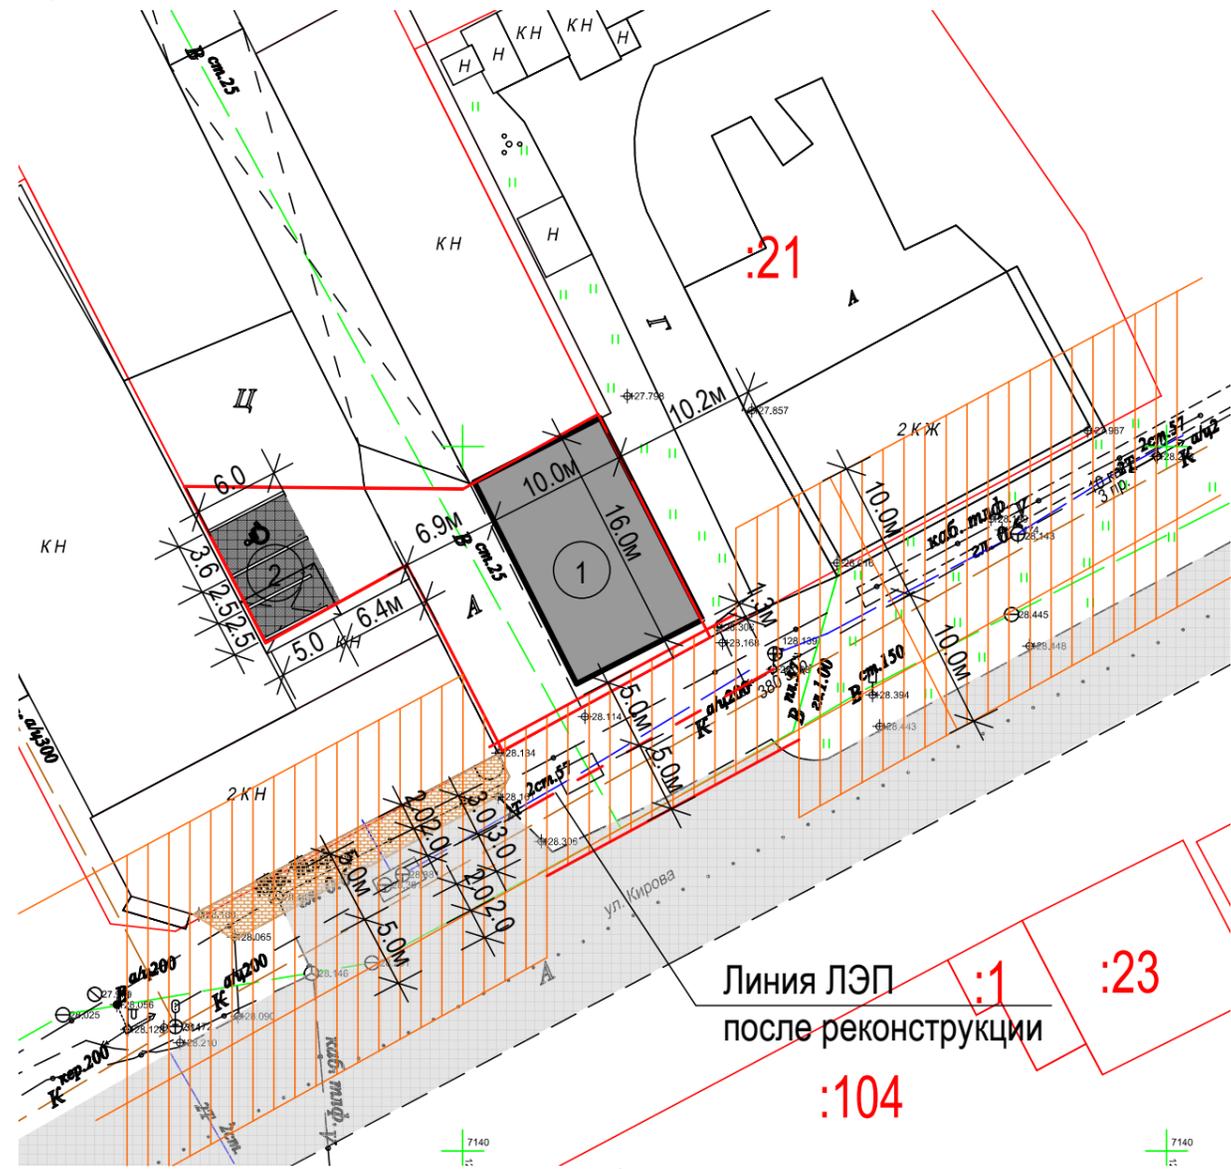

Условные обозначения

Условные обозначения	Наименование	Примечание
	Граница земельного участка	
	ЛЭП 10кВ	Охранная зона 10.м по обе стороны
	Кабель связи	Охранная зона 2.м по обе стороны
	Теплотрасса	Охранная зона 3.м по обе стороны
	Водопровод	Охранная зона 2.м по обе стороны
	Канализация	Охранная зона 5.м по обе стороны

## Ситуационная схема.

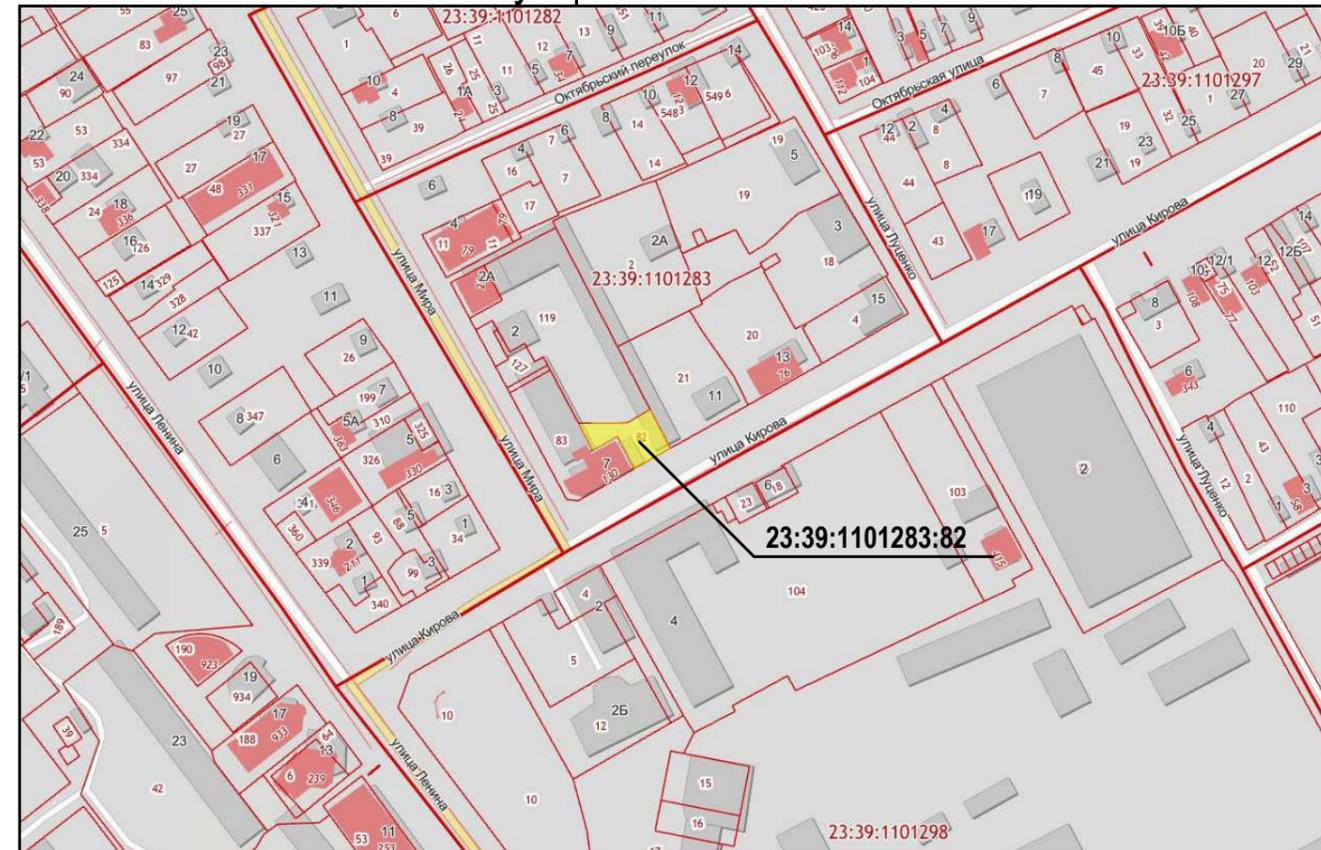

Экспликация зданий и сооружений

Номер на плане	Наименование	Площадь кв.м	Примечание
1	Торгово-офисное здание	160,0	Проектируемое
2	Место стоянки автомобилей	52,0	Проектируемое

Технико-экономические показатели

№ п.п.	Наименование	Ед.изм	Количество
1	Площадь земельного участка	кв.м	415,0
2	Площадь застройки	кв.м	160,0
3	Количество этажей	этажей	3
4	Процент застройки	%	38
5	Процент озеленения	%	0

2021-1496/1-СПЗУ

Краснодарский край, Белореченский район, г.Белореченск, ул.Кирова

Изм.	Кол.уч.	Лист	№Док.	Подп.	Дата
Нач.отдела		Джанаев А.Л.			
Проектиров.		Ткачева Е.Н.			

Торгово-офисное здание

Схема планировочной организации земельного участка  
М1:500

Стадия	Лист	Листов
П	1	1

ГБУ КК "Крайтехинвентаризация-Краевое БТИ" отдел по Белореченскому району