


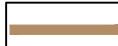




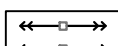
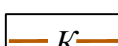
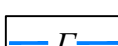
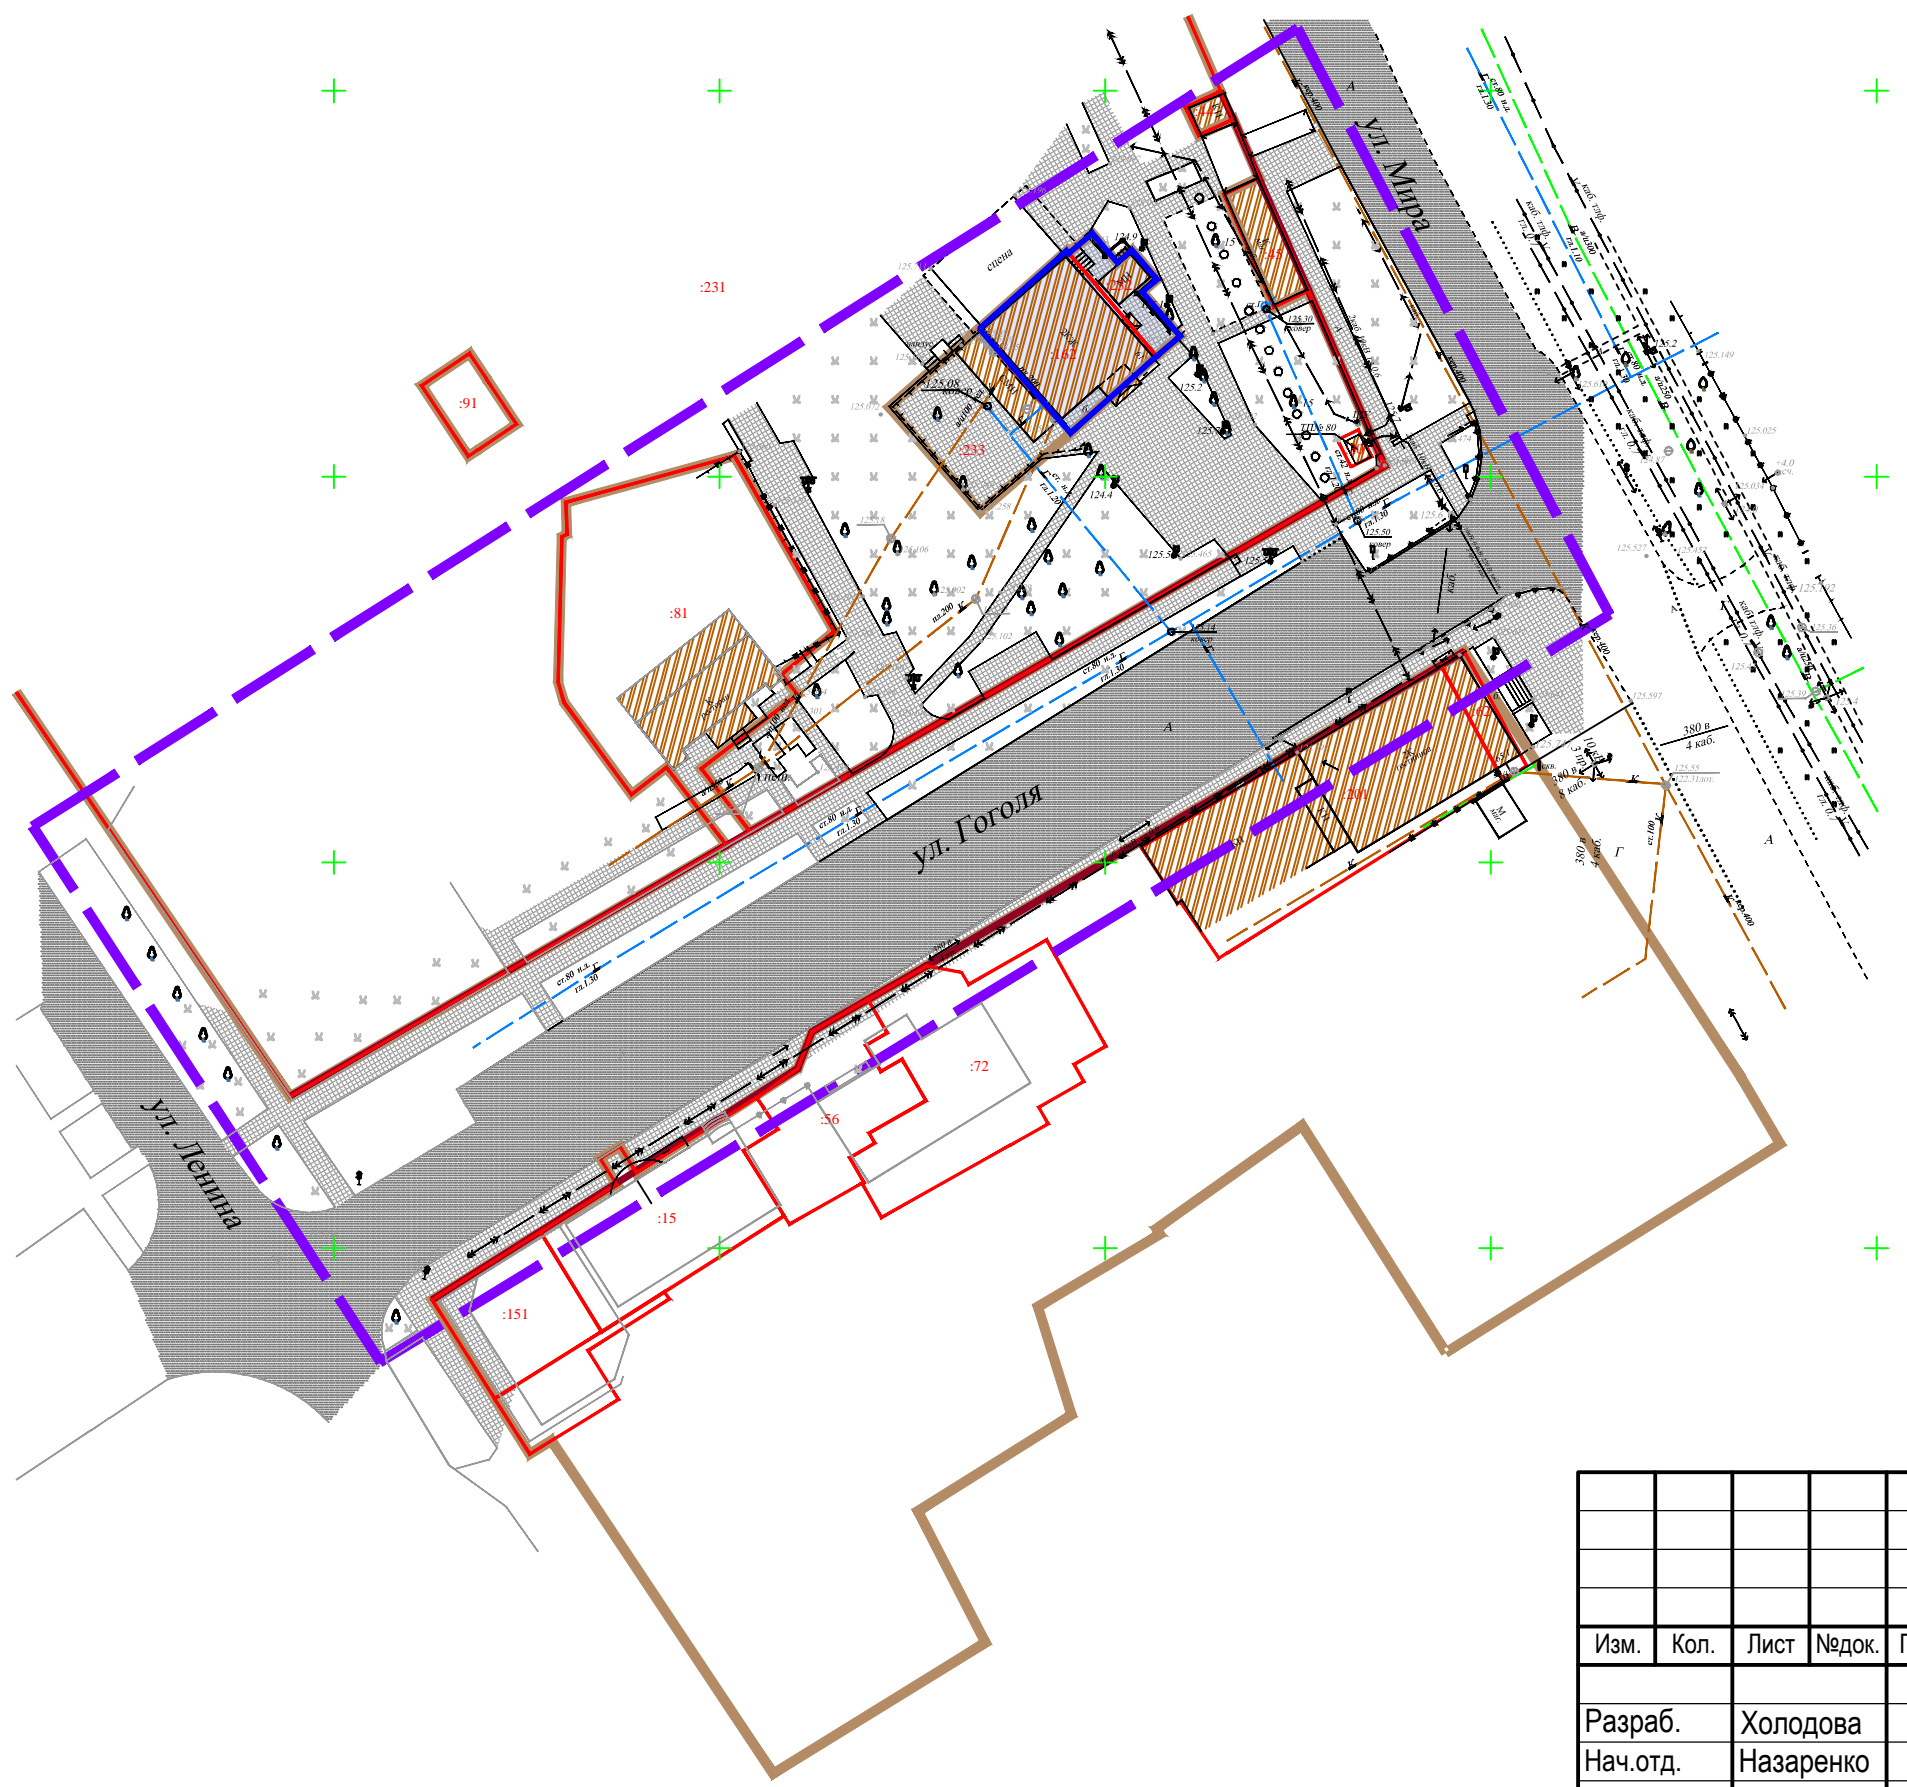


ЧЕРТЁЖ ПЛАНИРОВКИ ТЕРРИТОРИИ

УСЛОВНЫЕ ОБОЗНАЧЕНИЯ

-  Границы территориальных зон (сущ.) по ПЗЗ
-  Граница проектирования
-  Устанавливаемые красные линии
-  Границы земельных участков, стоящих на кадастровом учете
-  Проектируемый земельный участок
-  Здания и сооружения (сущ.)
-  Дороги, проезды (сущ.)
-  Тротуар, площадка (сущ.)
-  Линия электропередачи ВЛ-10кВ и ВЛ-0,4кВ
-  Канализация
-  Газопровод низкого давления



Размеры на чертеже даны в метрах (м)

Взам. инв. №
Подп. и дата
Инв. № подл.

						21-01-П/054 - ППТ		
						Общественного питания по адресу: Краснодарский край, Белореченский район, г. Белореченск, ул. Гоголя, 61		
Изм.	Кол.	Лист	Недок.	Подпись	Дата	Стадия	Лист	Листов
Разраб.		Холодова				ПП	2	
Нач.отд.		Назаренко						
						Чертеж планировки территории. М 1:1000		
						МУП "Архитектура и градостроительство МО Белореченский район"		