


	г.Белореченск, ул. Коммунальная
	Улица в жилой застройке : остояная
	< 0,060

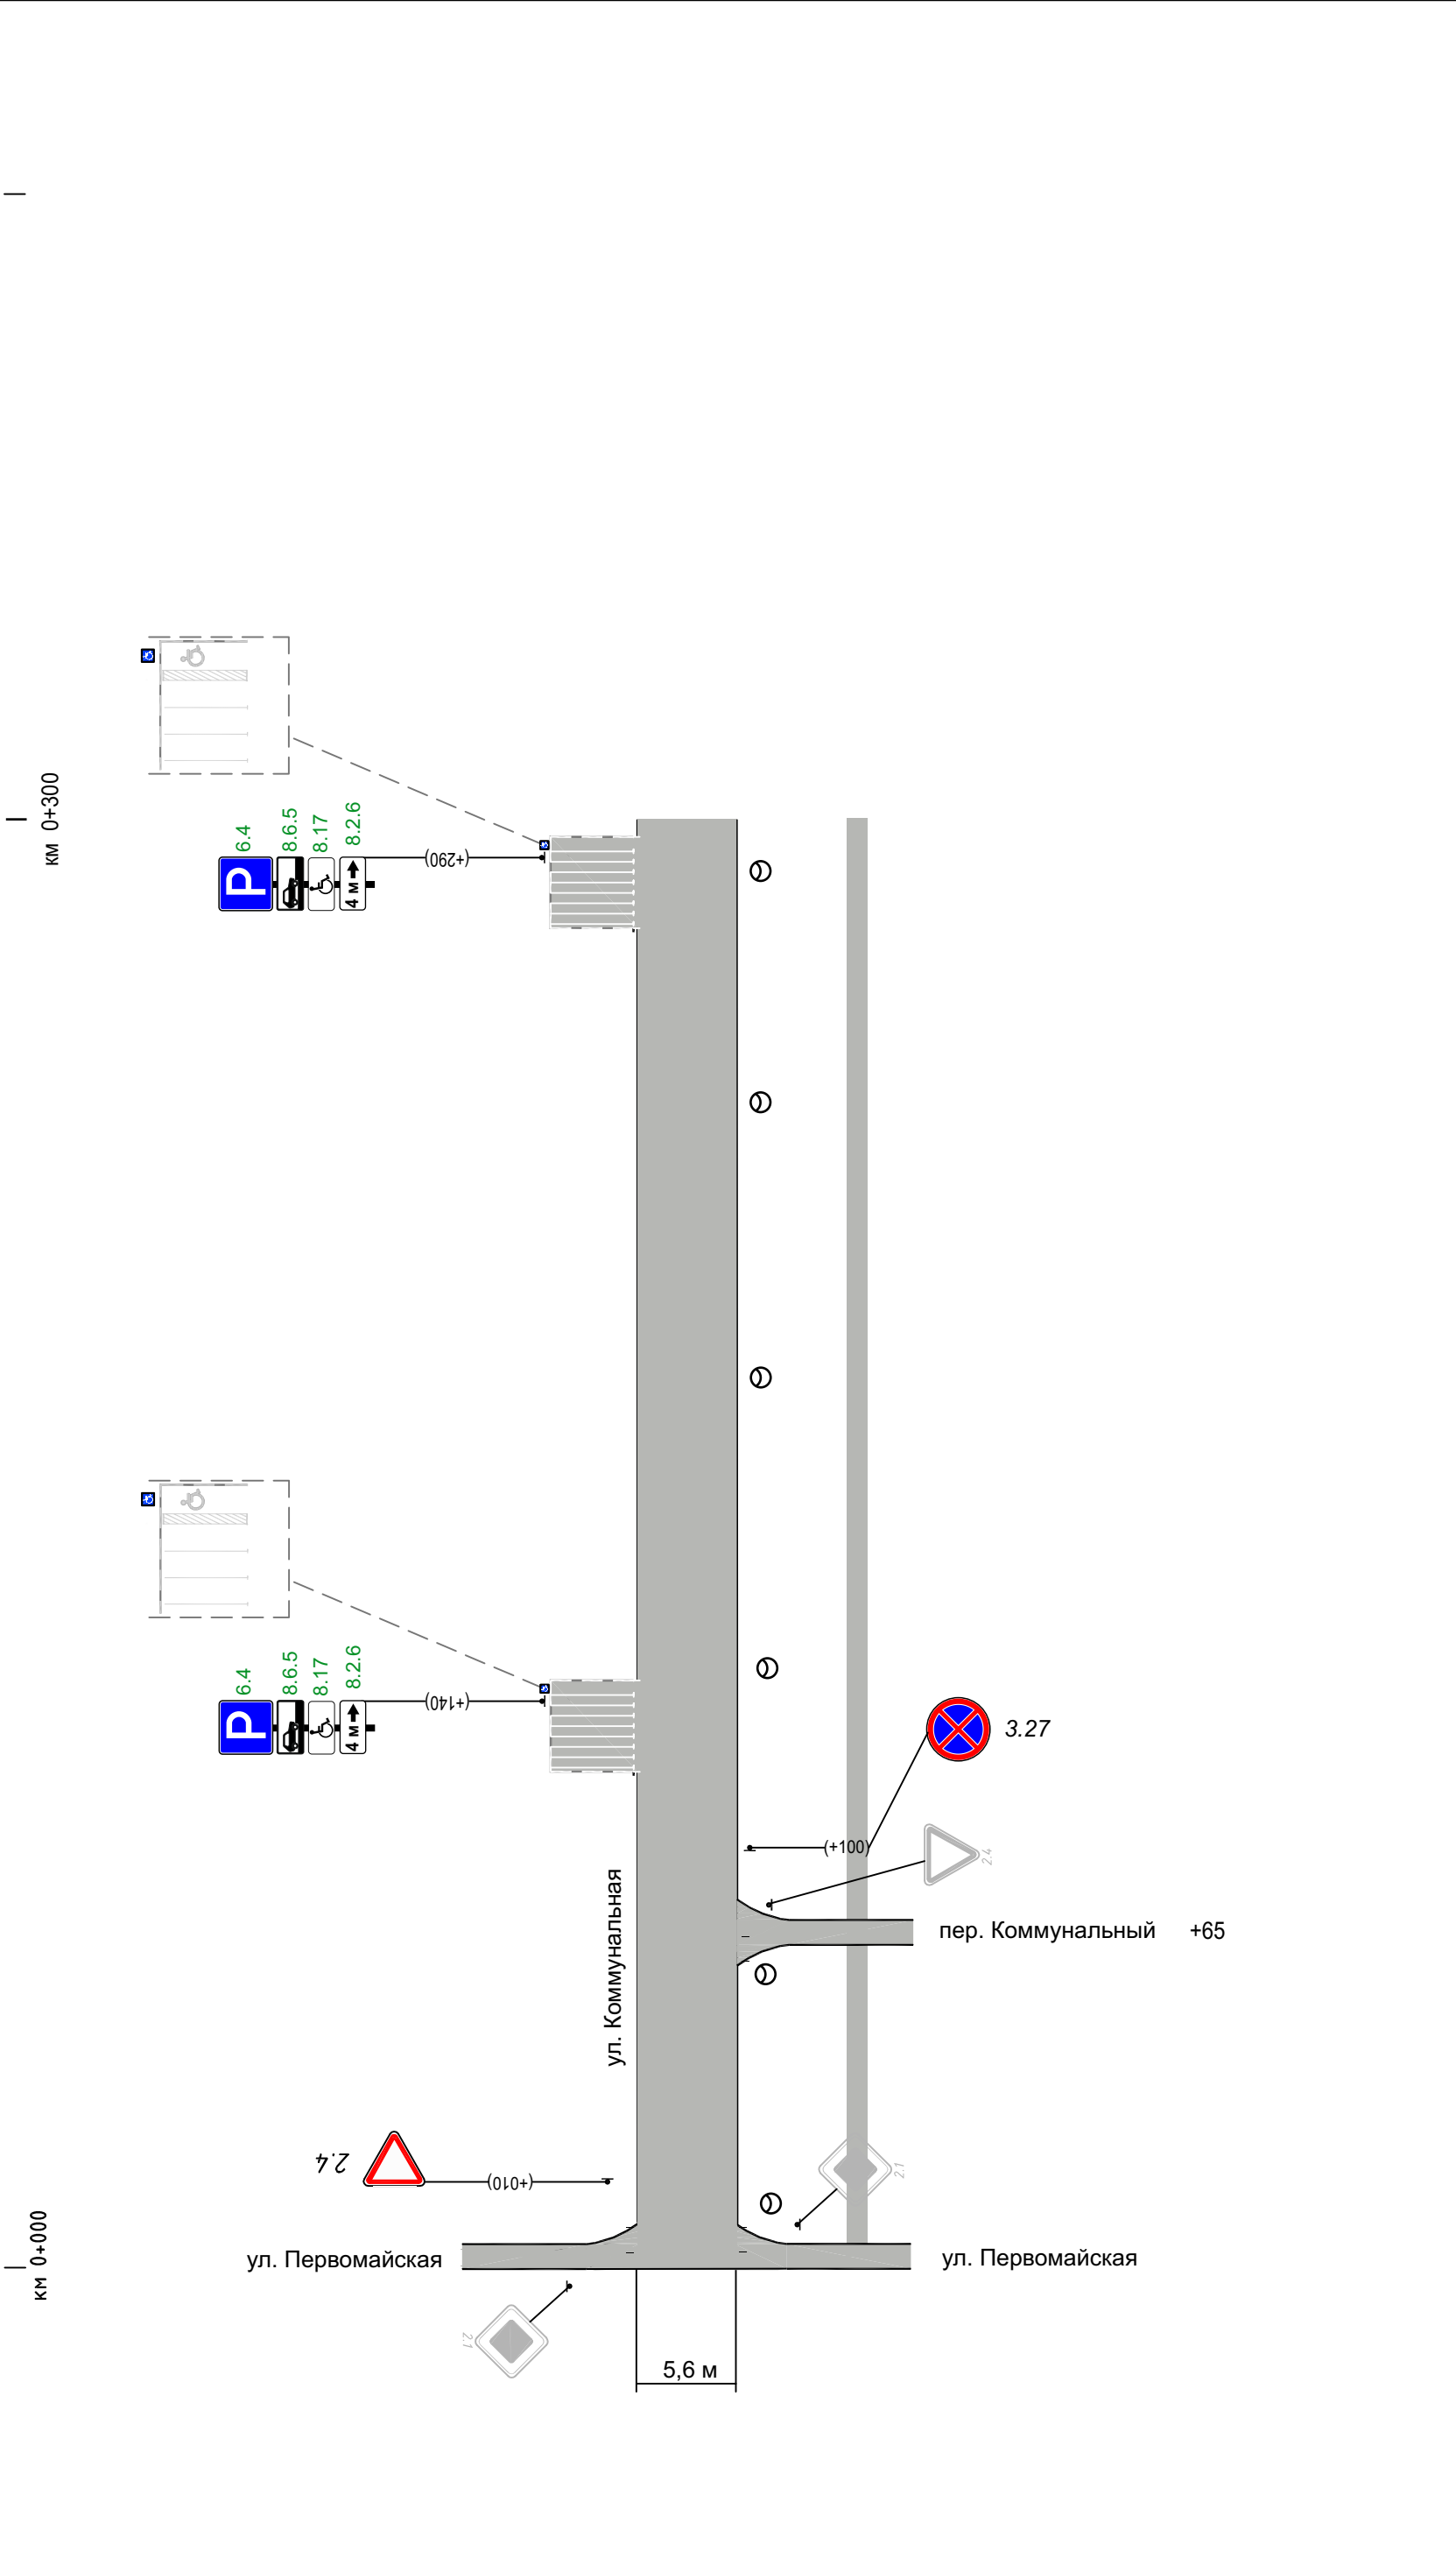

Осевая горизонтальная дорожная разметка	
Краяевая линия разметки справа	
Вертикальная разметка справа	
Ограждение справа	
Тротуары справа	