Название объекта	г.Белореченск, ул.Благодатная
Категория дороги	Улица в жилой застройке: основная
Тротуары слева	
Элементы дороги в плане	023 R = 17 059 ; 375 R = 17 398 ; 419 R = 18 442
Элементы дороги в продольном плане	< 0,060
Ограждение слева	
Вертикальная разметка слева	2.7 км 0+003 – 0+070 ; 2.7 км 0+318 – 0+462
Краевая линия разметки слева	

км 0+000 | 0+142 | км 0+494

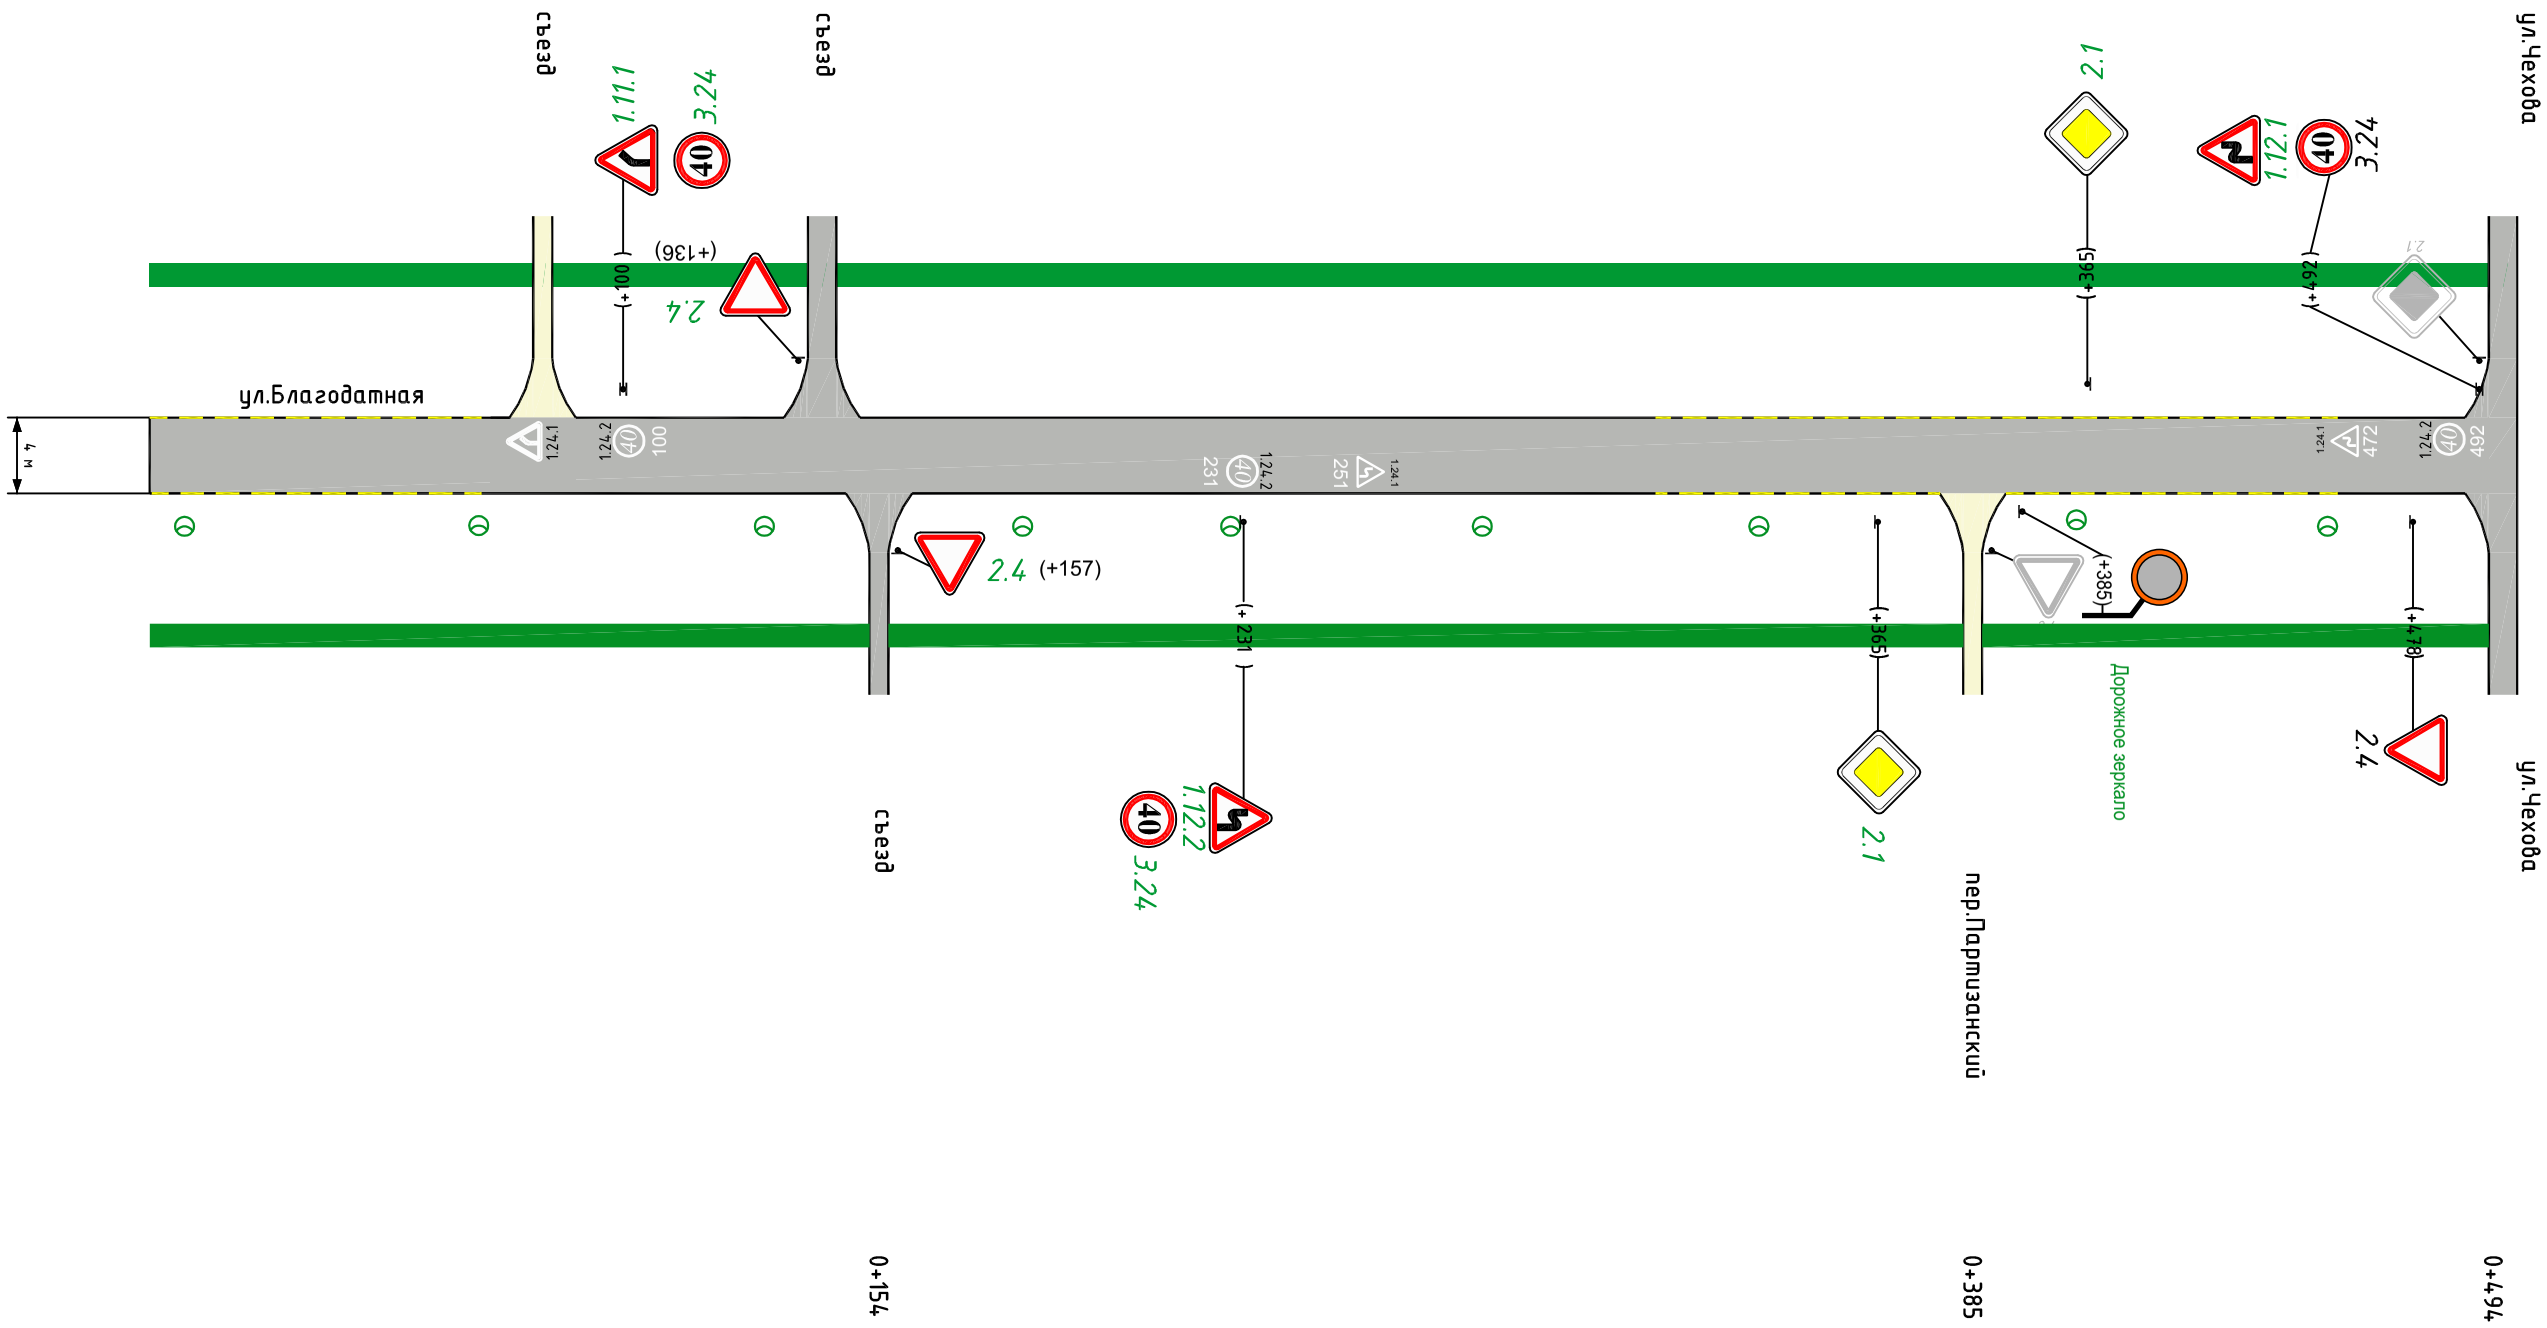

Осевая горизонтальная дорожная разметка	
Краевая линия разметки справа	
Вертикальная разметка справа	2.7 км 0+003 – 0+070 ; 2.7 км 0+318 – 0+378 ; 2.7 км 0+383 – 0+462
Ограждение справа	
Тротуары справа	Ширина 1м, км 0+000 – 0+152 ; Ширина 1м, км 0+156 – 0+383 ; Ширина 1м, км 0+387 – 0+494

Лист