Название объекта	г.Белореченск, ул.Кочергина
Категория дороги	Улица в жилой застройке: основная
Тротуары слева	Ширина 1м, км 0+000 – 0+113; Ширина 1м, км 0+119 – 0+212; Ширина 1м, км 0+295 – 0+404; Ширина 1м, км 0+410 – 0+500
Элементы дороги в плане	
Элементы дороги в продольном плане	< 0,060
Ограждение слева	
Вертикальная разметка слева	
Краевая линия разметки слева	1.2 км 0+005 – 0+108; 1.2 км 0+124 – 0+207; 1.2 км 0+226 – 0+284; 1.2 км 0+300 – 0+399; 1.2 км 0+415 – 0+500

км 0+000 | 0+116 | 0+215 | 0+219 | Ширина 1м, км 0+218 – 0+242 | Ширина 1м, км 0+252 – 0+288 | 0+292 | 0+407 | км 0+500

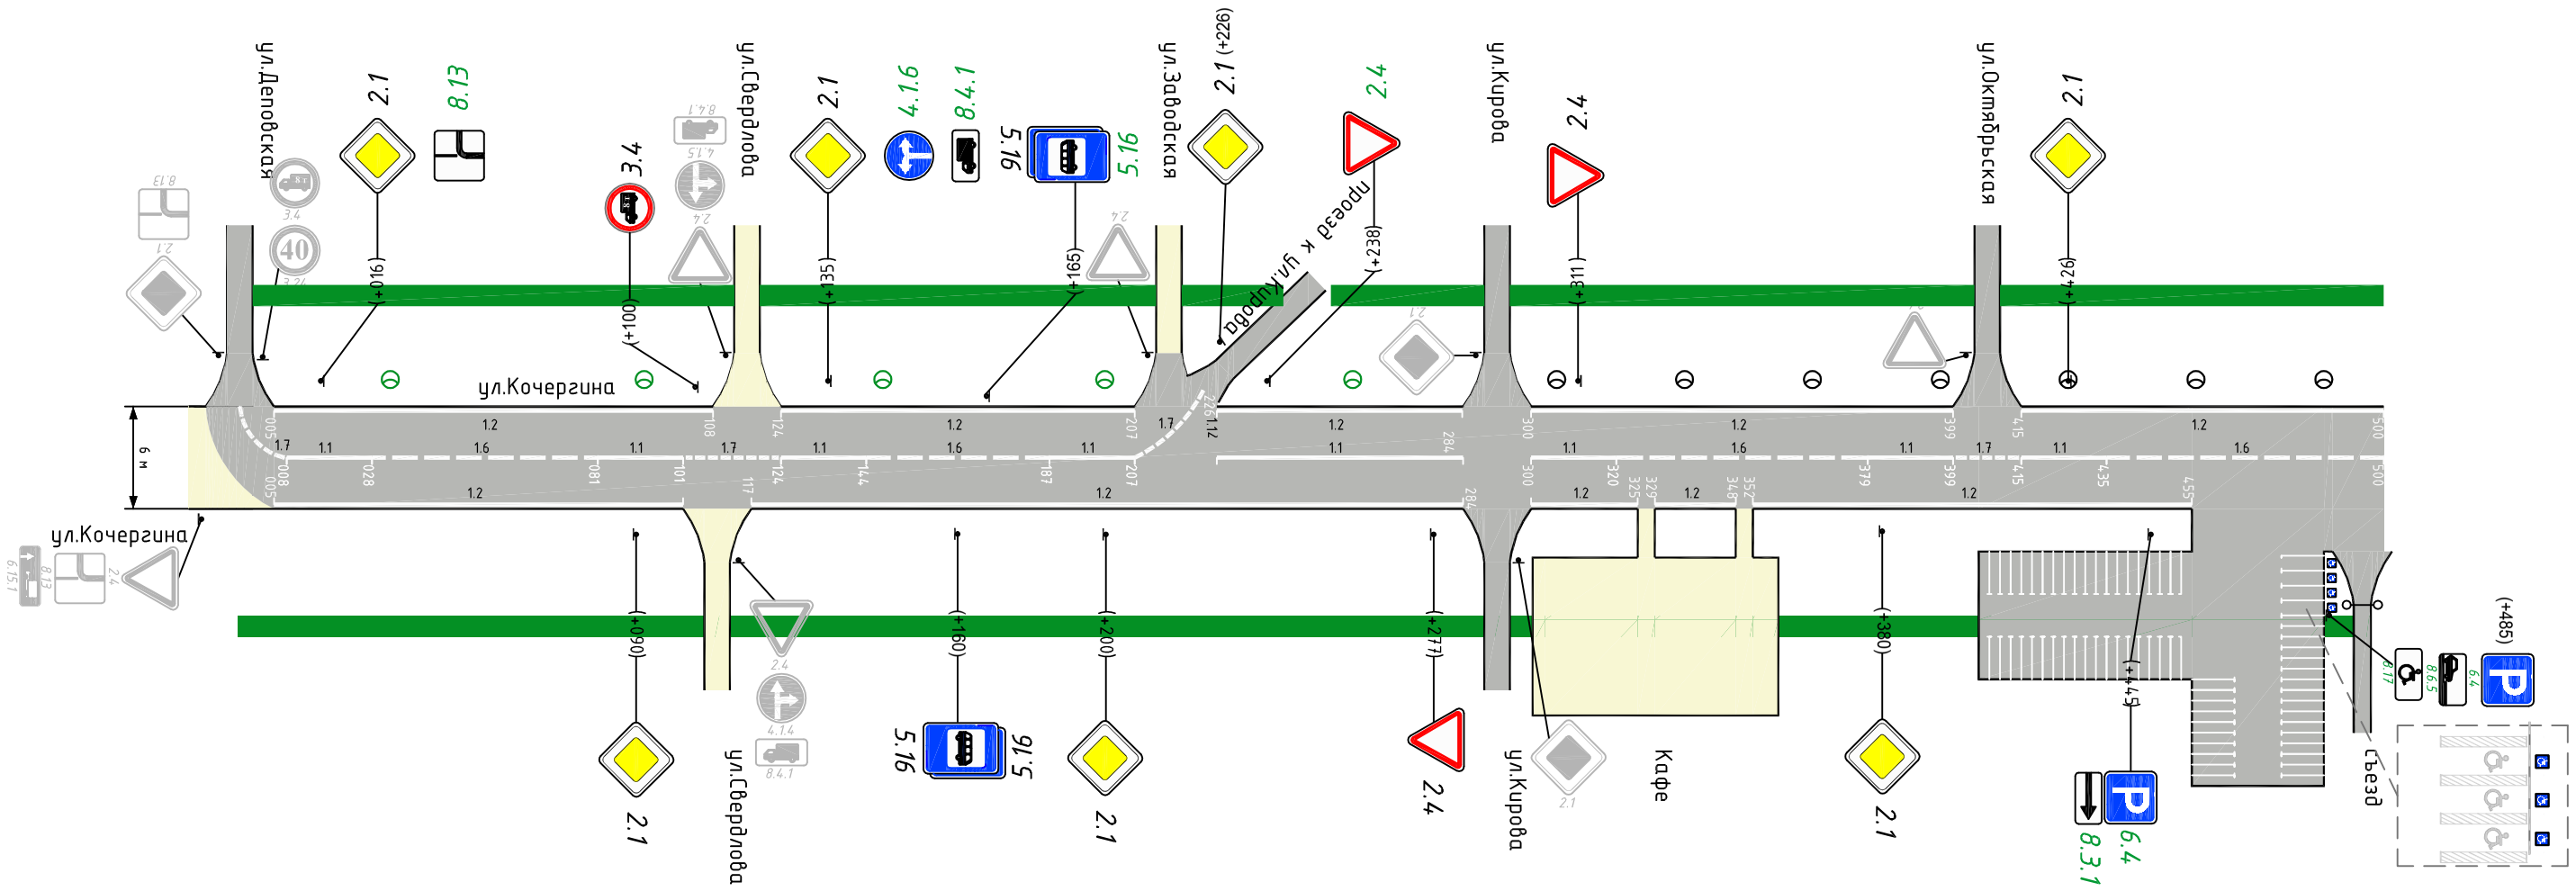

0+109 | 0+292 | 0+495

Осевая горизонтальная дорожная разметка	1.7 8м	1.1 20 м	1.6 км 0+028 – 0+081	1.1 20 м	1.7 23 м	1.1 20 м	1.6 43 м	1.1 20 м	1.7 12 м	1.1 км 0+226 – 0+284	1.1 20 м	1.6 км 0+320 – 0+379	1.1 20 м	1.7 16 м	1.1 20 м	1.6 км 0+435 – 0+500		
Краевая линия разметки справа	1.2 км 0+005 – 0+101				1.2 км 0+117 – 0+284						1.2 25 м	1.2 19 м	1.2 км 0+352 – 0+455					
Вертикальная разметка справа																		
Ограждение справа																		
Тротуары справа																		

Лист

Название объекта	г.Белореченск, ул.Кочергина
Категория дороги	Улица в жилой застройке: основная
Тротуары слева	Ширина 1м, 65 м; Ширина 1м, км 0+569 - 0+743; Ширина 1м, км 0+749 - 0+853
Элементы дороги в плане	R = 112 (812 – 853)
Элементы дороги в продольном плане	< 0,060
Ограждение слева	
Вертикальная разметка слева	
Краевая линия разметки слева	1.2 км 0+500 - 0+560; 1.2 км 0+574 - 0+738; 1.2 км 0+754 - 0+848

км 0+500 | 0+567 | 0+746 | км 0+853

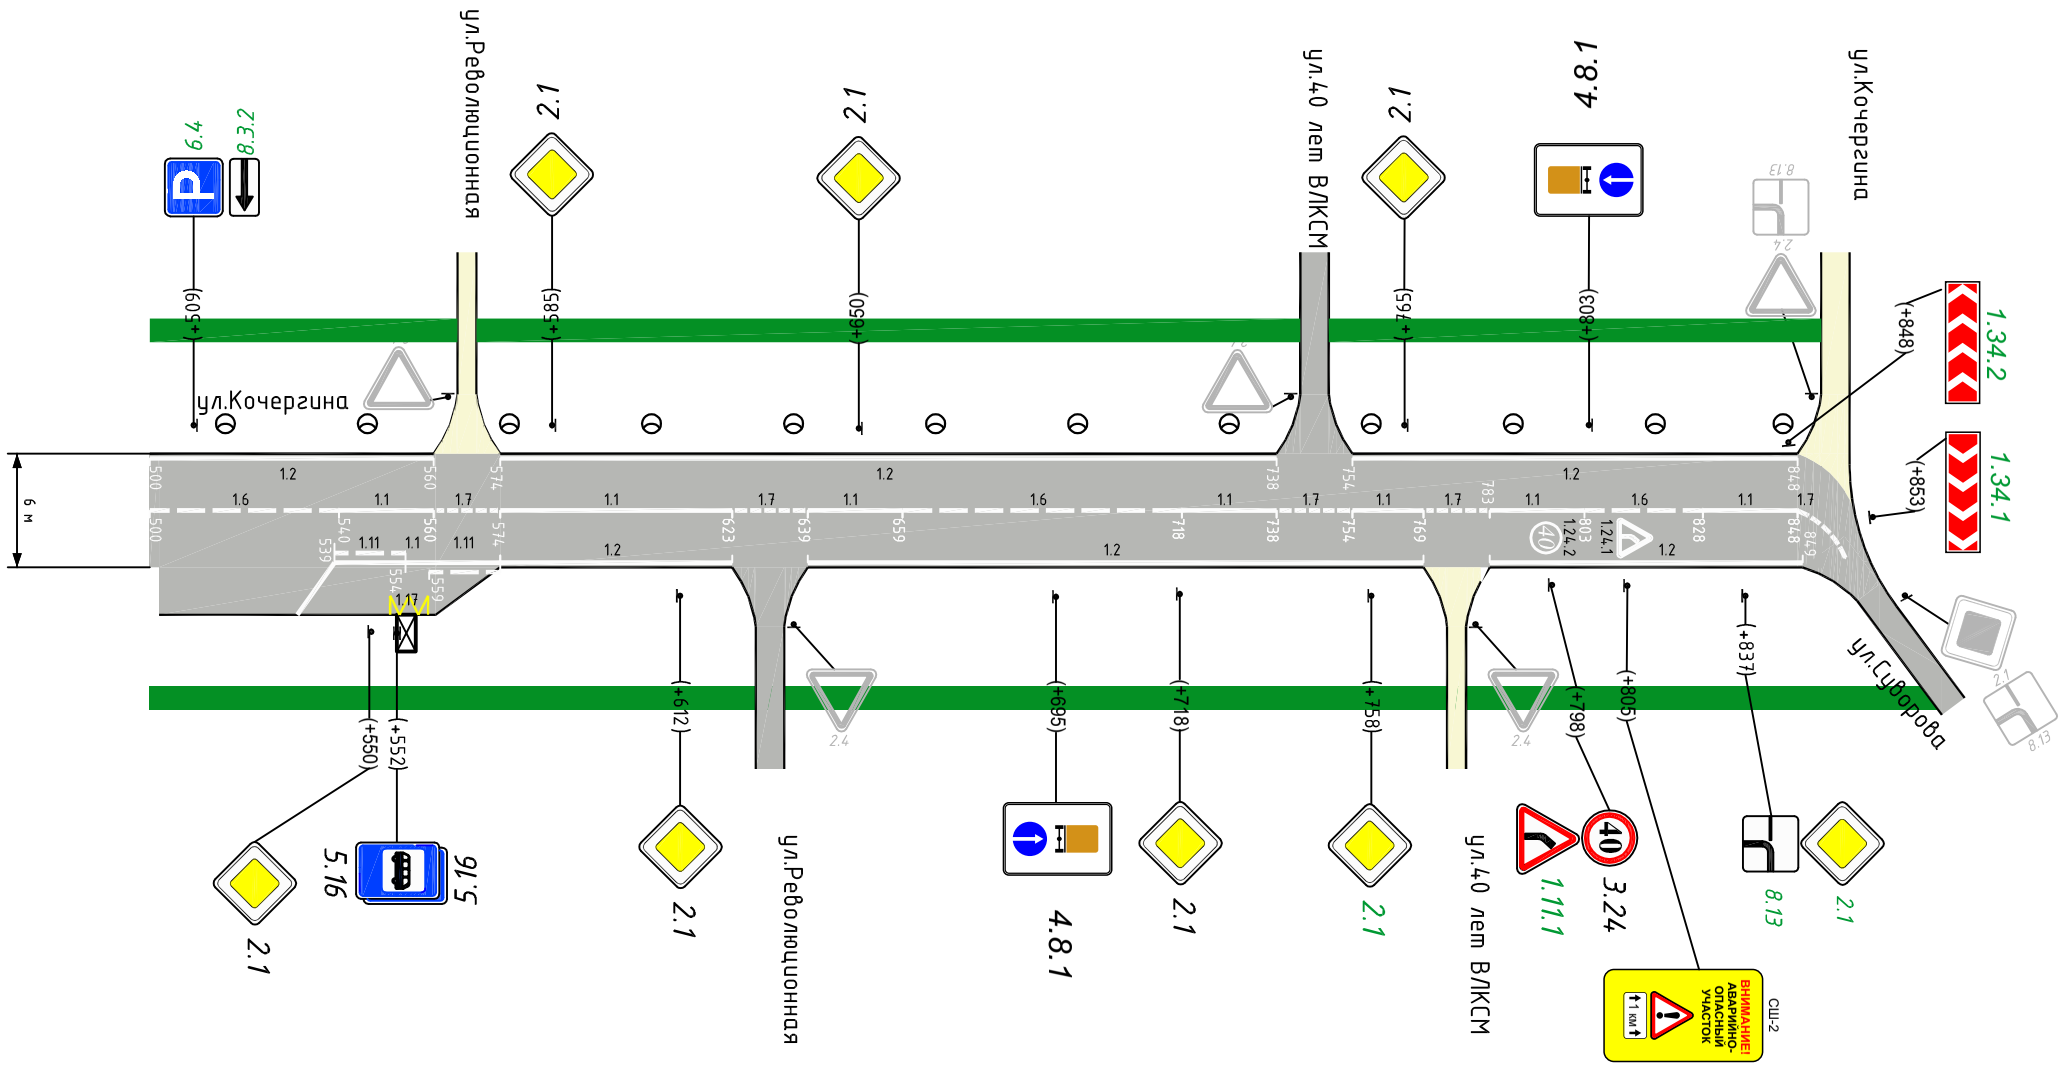

0+631 | 0+776 | 0+853

Осевая горизонтальная дорожная разметка	1.6 40 м; 1.1 20 м; 1.7 14 м; 1.1 49 м; 1.7 16 м; 1.1 20 м; 1.6 км 0+659 - 0+718; 1.1 20 м; 1.7 16 м; 1.1 15 м; 1.7 14 м; 1.1 20 м; 1.6 25 м; 1.1 20 м; 1.7 5м
Краевая линия разметки справа	1.11 15 м; 1.1 5м; 1.11 15 м; 1.2 49 м; 1.2 км 0+639 - 0+769; 1.2 км 0+783 - 0+849
Вертикальная разметка справа	
Ограждение справа	
Тротуары справа	

Лист