


Название объекта	г.Белореченск, пер. Лесхозный
Категория дороги	Улица в жилой застройке : остояная
Тропуцары следа	
Элементы дороги в плане	
Элементы дороги в продольном плане	< 0,060
Ограждение следа	
Вертикальная разметка следа	
Краевая линия разметки следа	

км 0+000

0+410


км 0+500

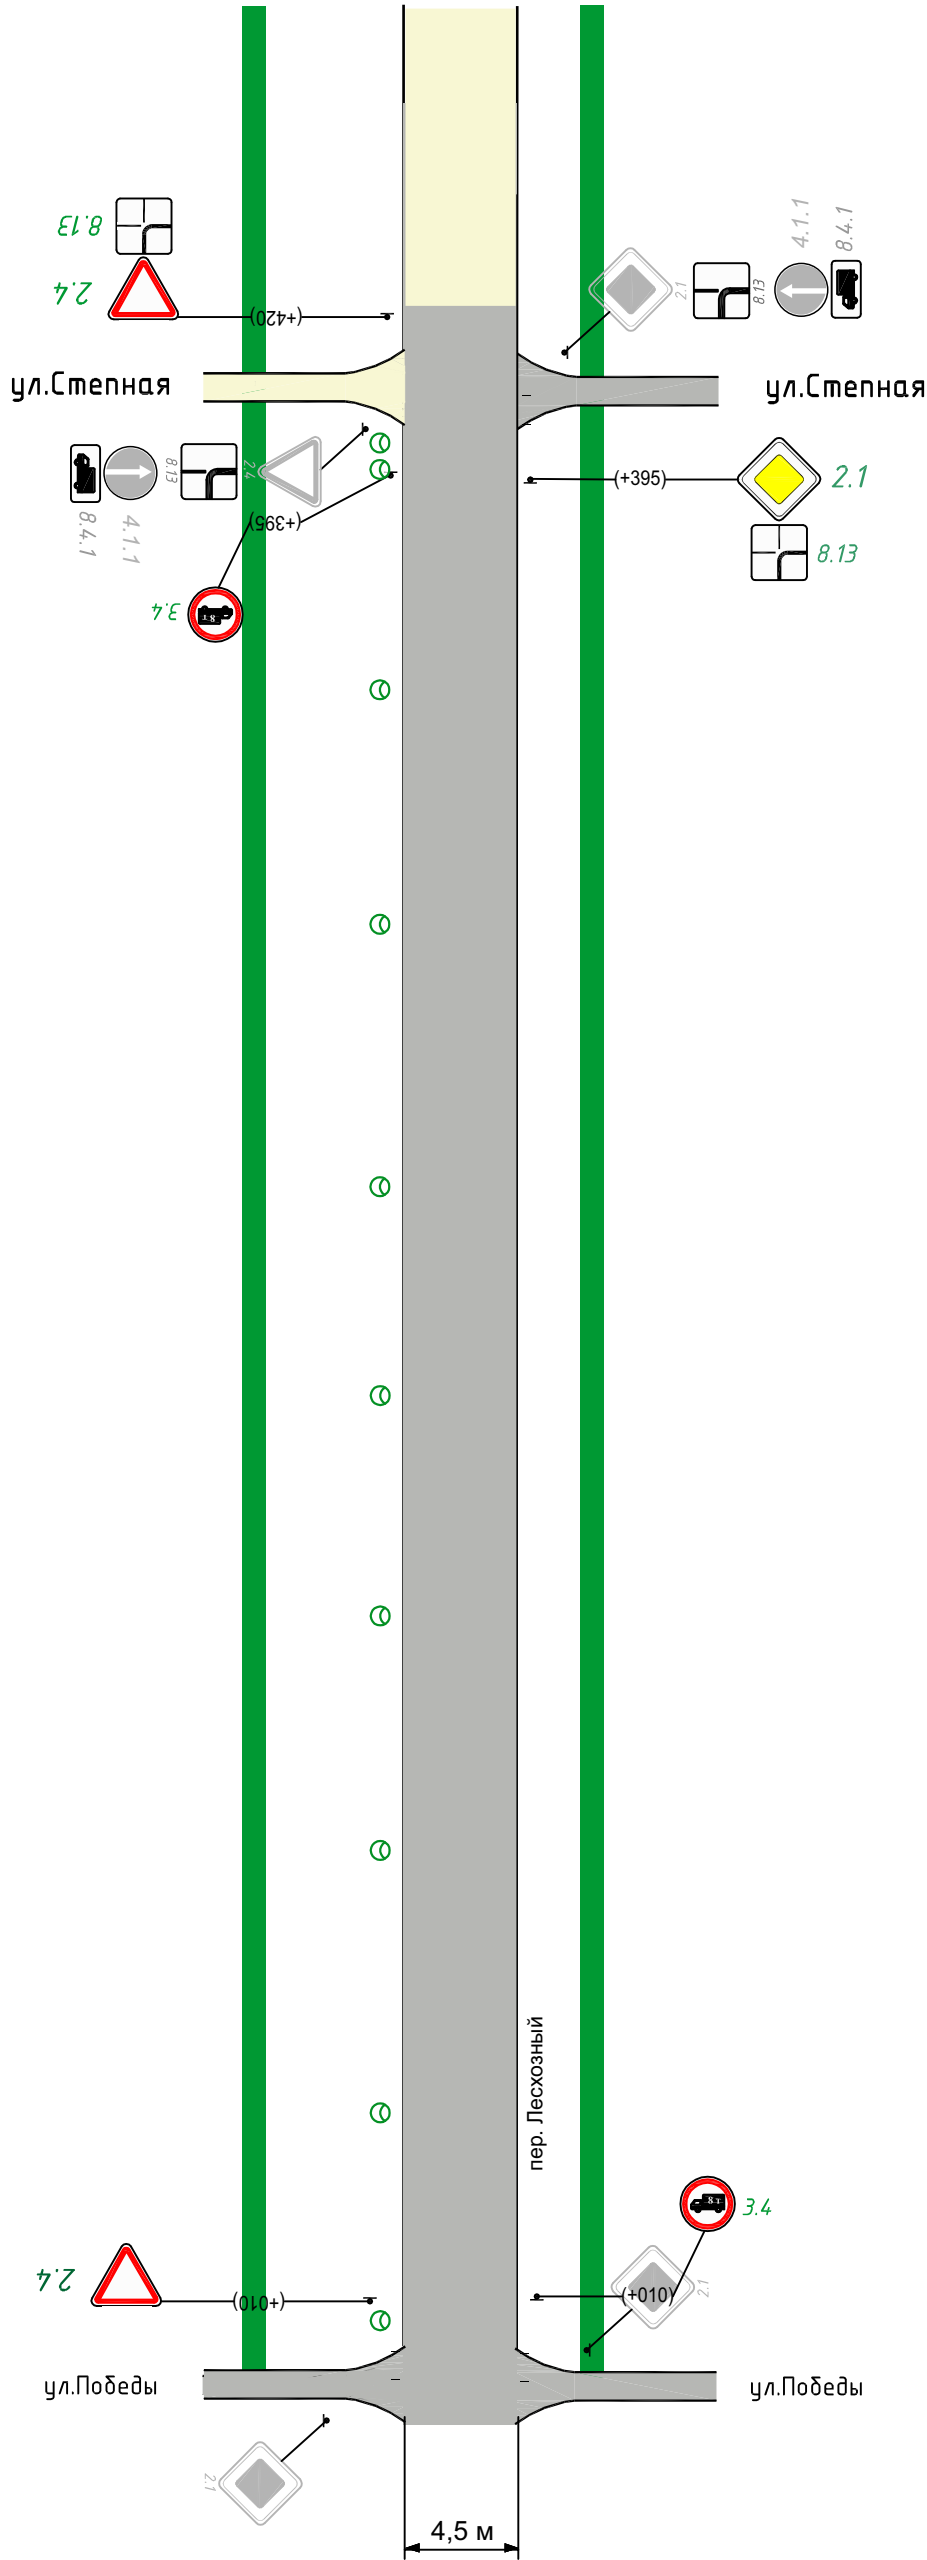

0+410

Осевая горизонтальная дорожная разметка	
Краевая линия разметки справа	
Вертикальная разметка справа	
Ограждение справа	
Тропуцары справа	

Название объекта	г.Белореченск, пер. Песхозный
Категория дороги	Улица в жилой застройке : остоновая
Тропуцары следа	
Элементы дороги в плане	
Элементы дороги в продольном плане	< 0,060
Ограждение следа	
Вертикальная разметка следа	
Краевая линия разметки следа	

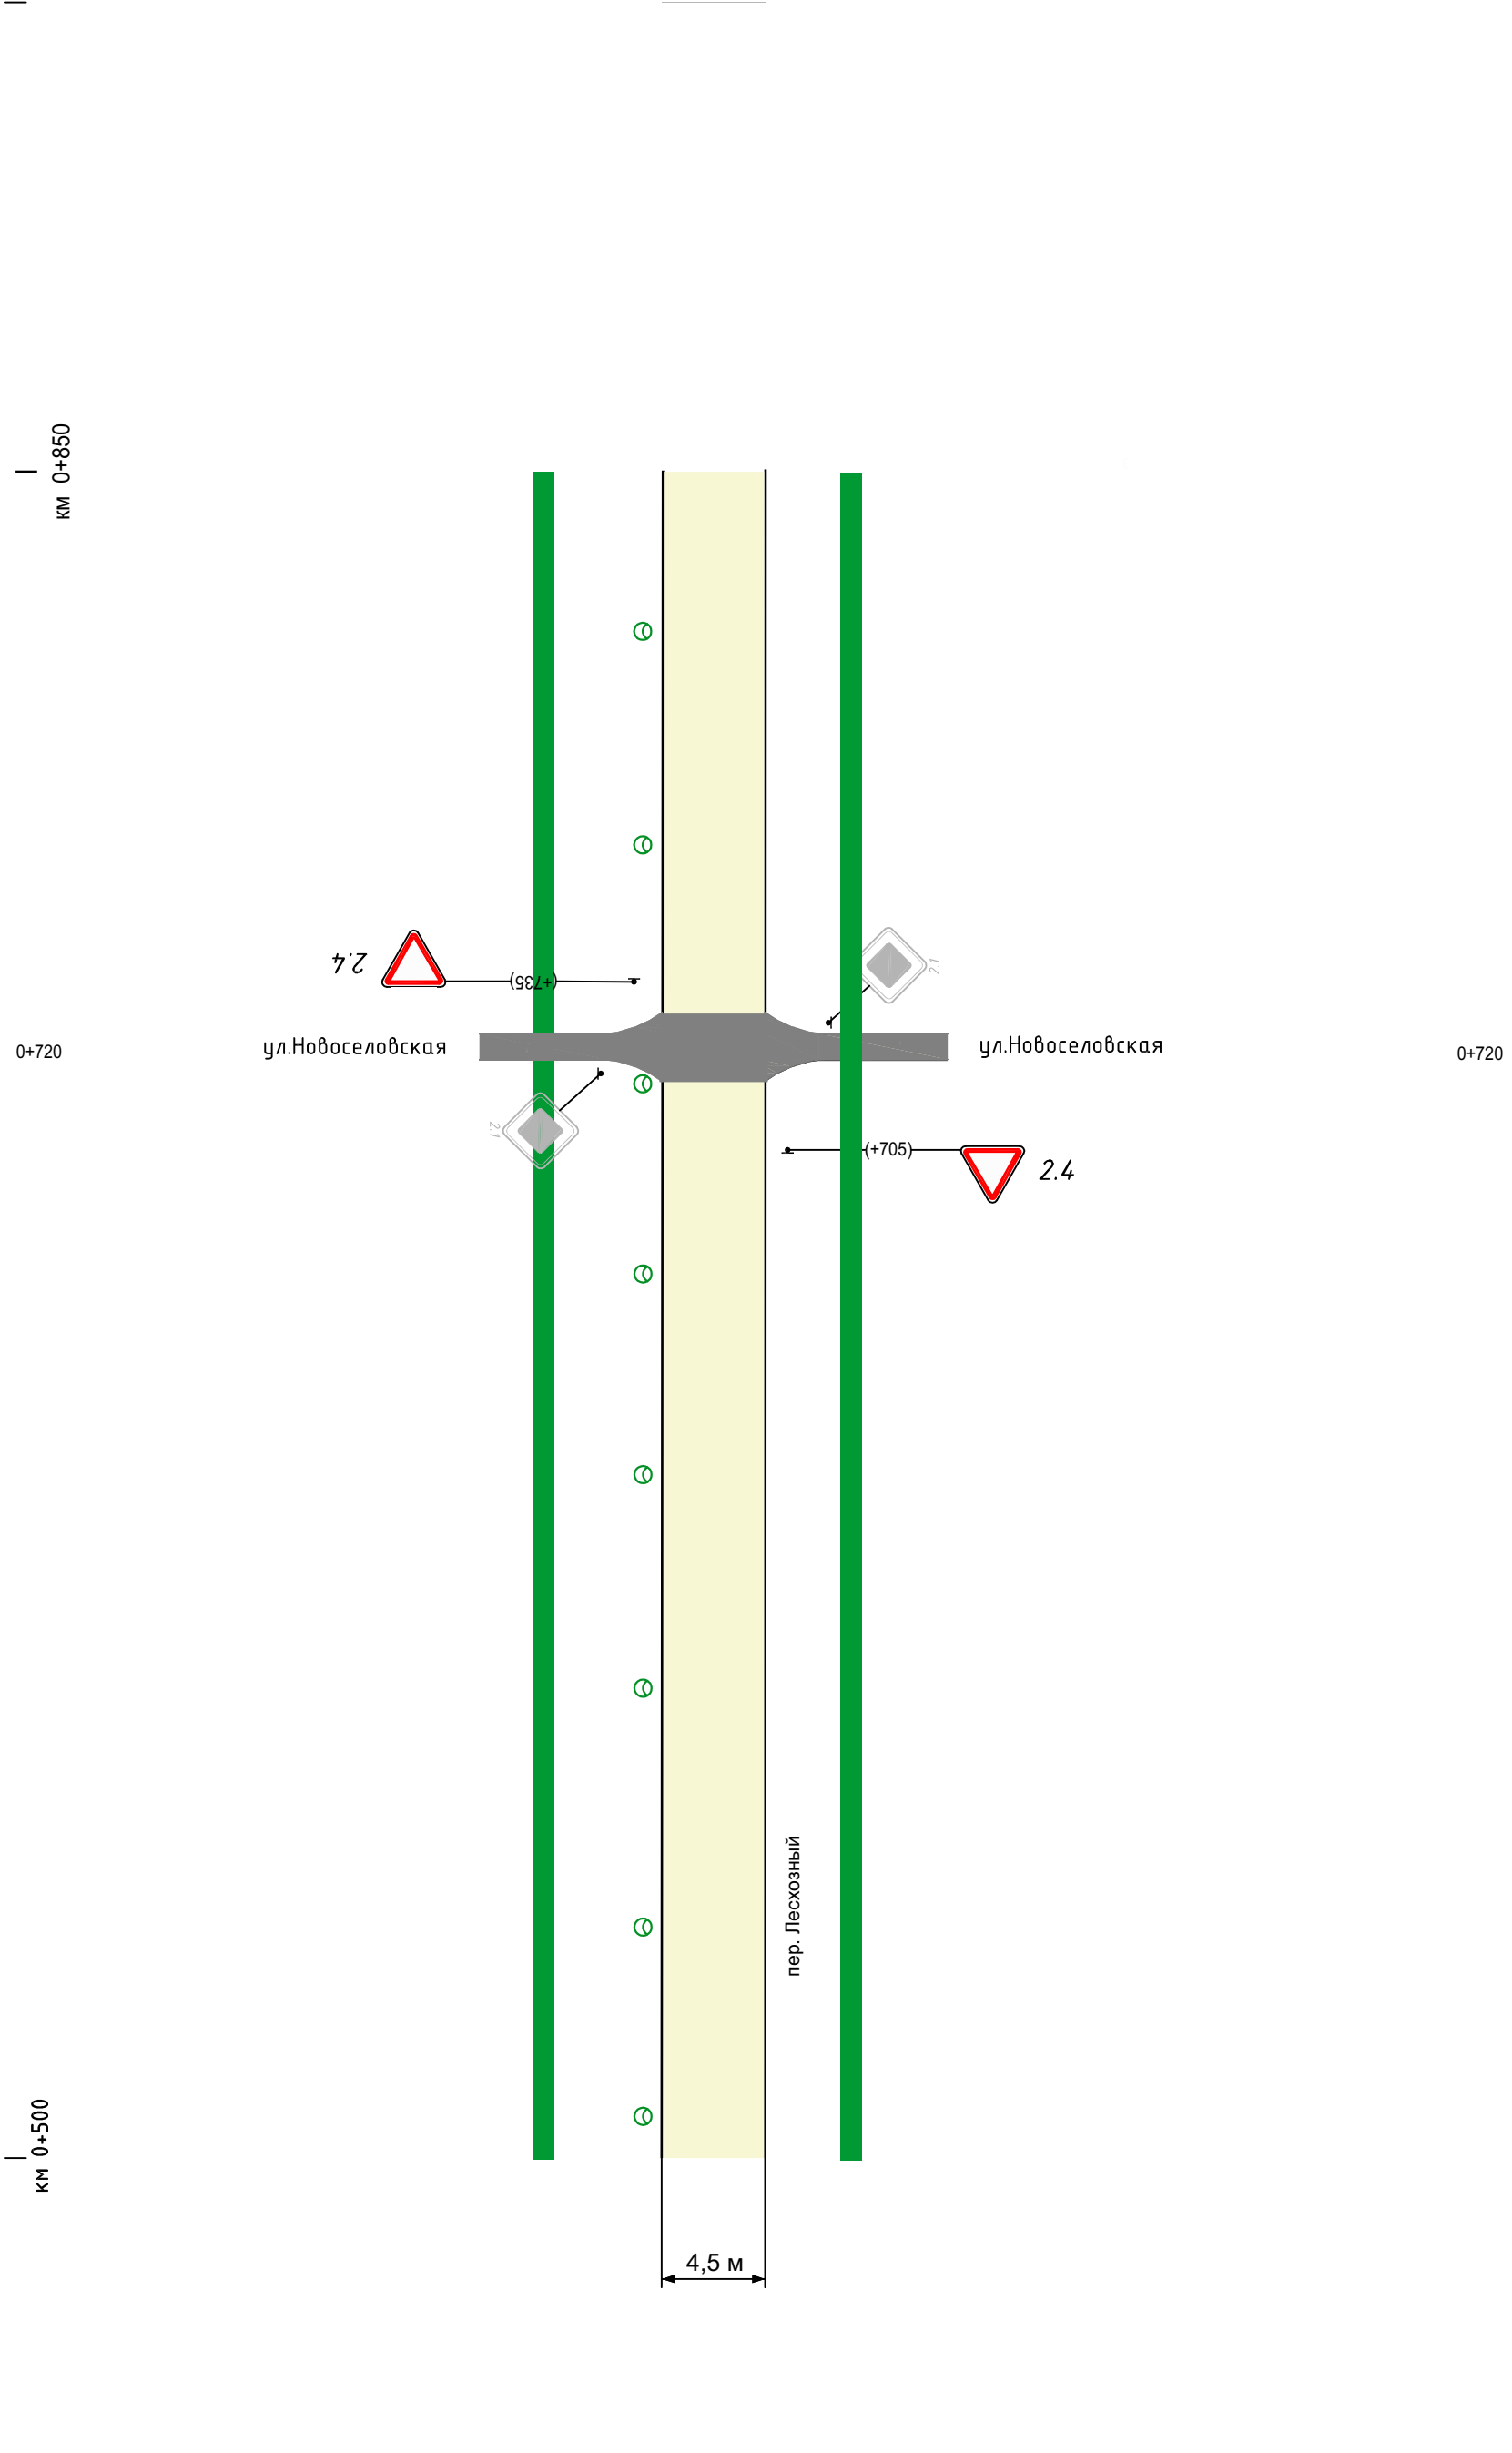

Осевая горизонтальная дорожная разметка
Краевая линия разметки справа
Вертикальная разметка справа
Ограждение справа
Тропуцары справа