
 
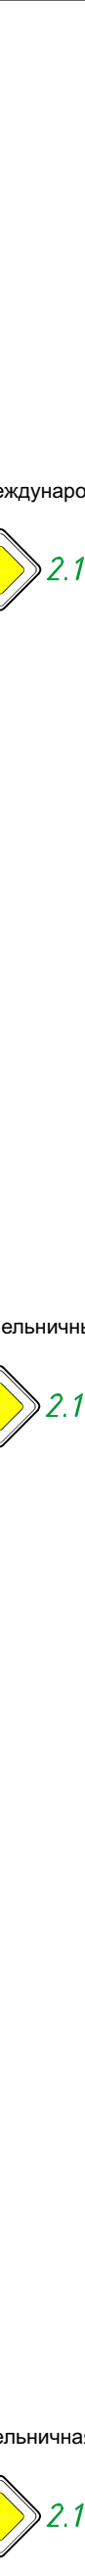
 
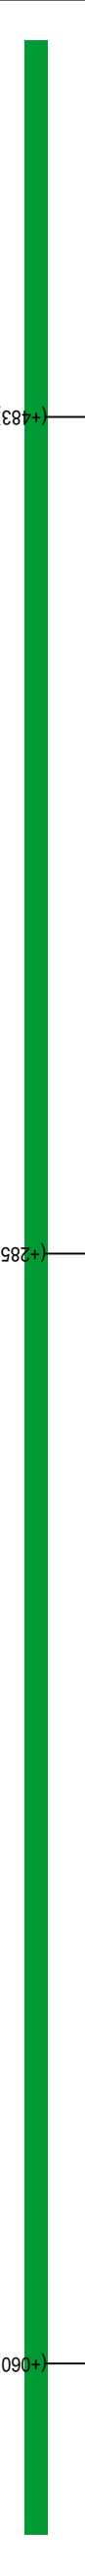
 


Название объекта	г.Белореченск, ул. Кочергин сад
Категория дороги	Улица в жилой застройке : основная
Тропушары следа	
Элементы дороги в плане	< 0,060
Элементы дороги в продольном плане	
Ограждение следа	
Вертикальная разметка следа	
Краевая линия разметки следа	

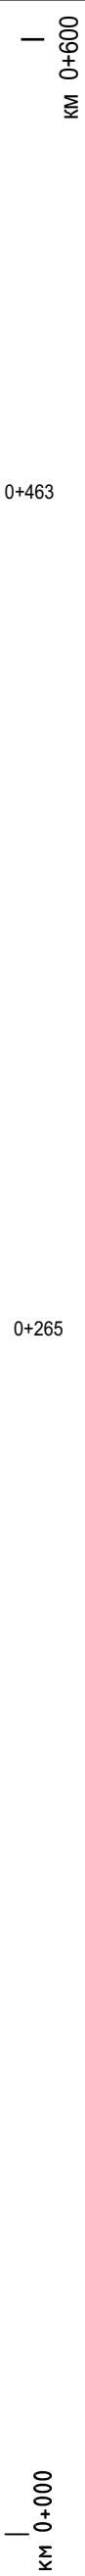

Осевая горизонтальная дорожная разметка	
Краевая линия разметки справа	
Вертикальная разметка справа	
Ограждение справа	
Тропушары справа	