
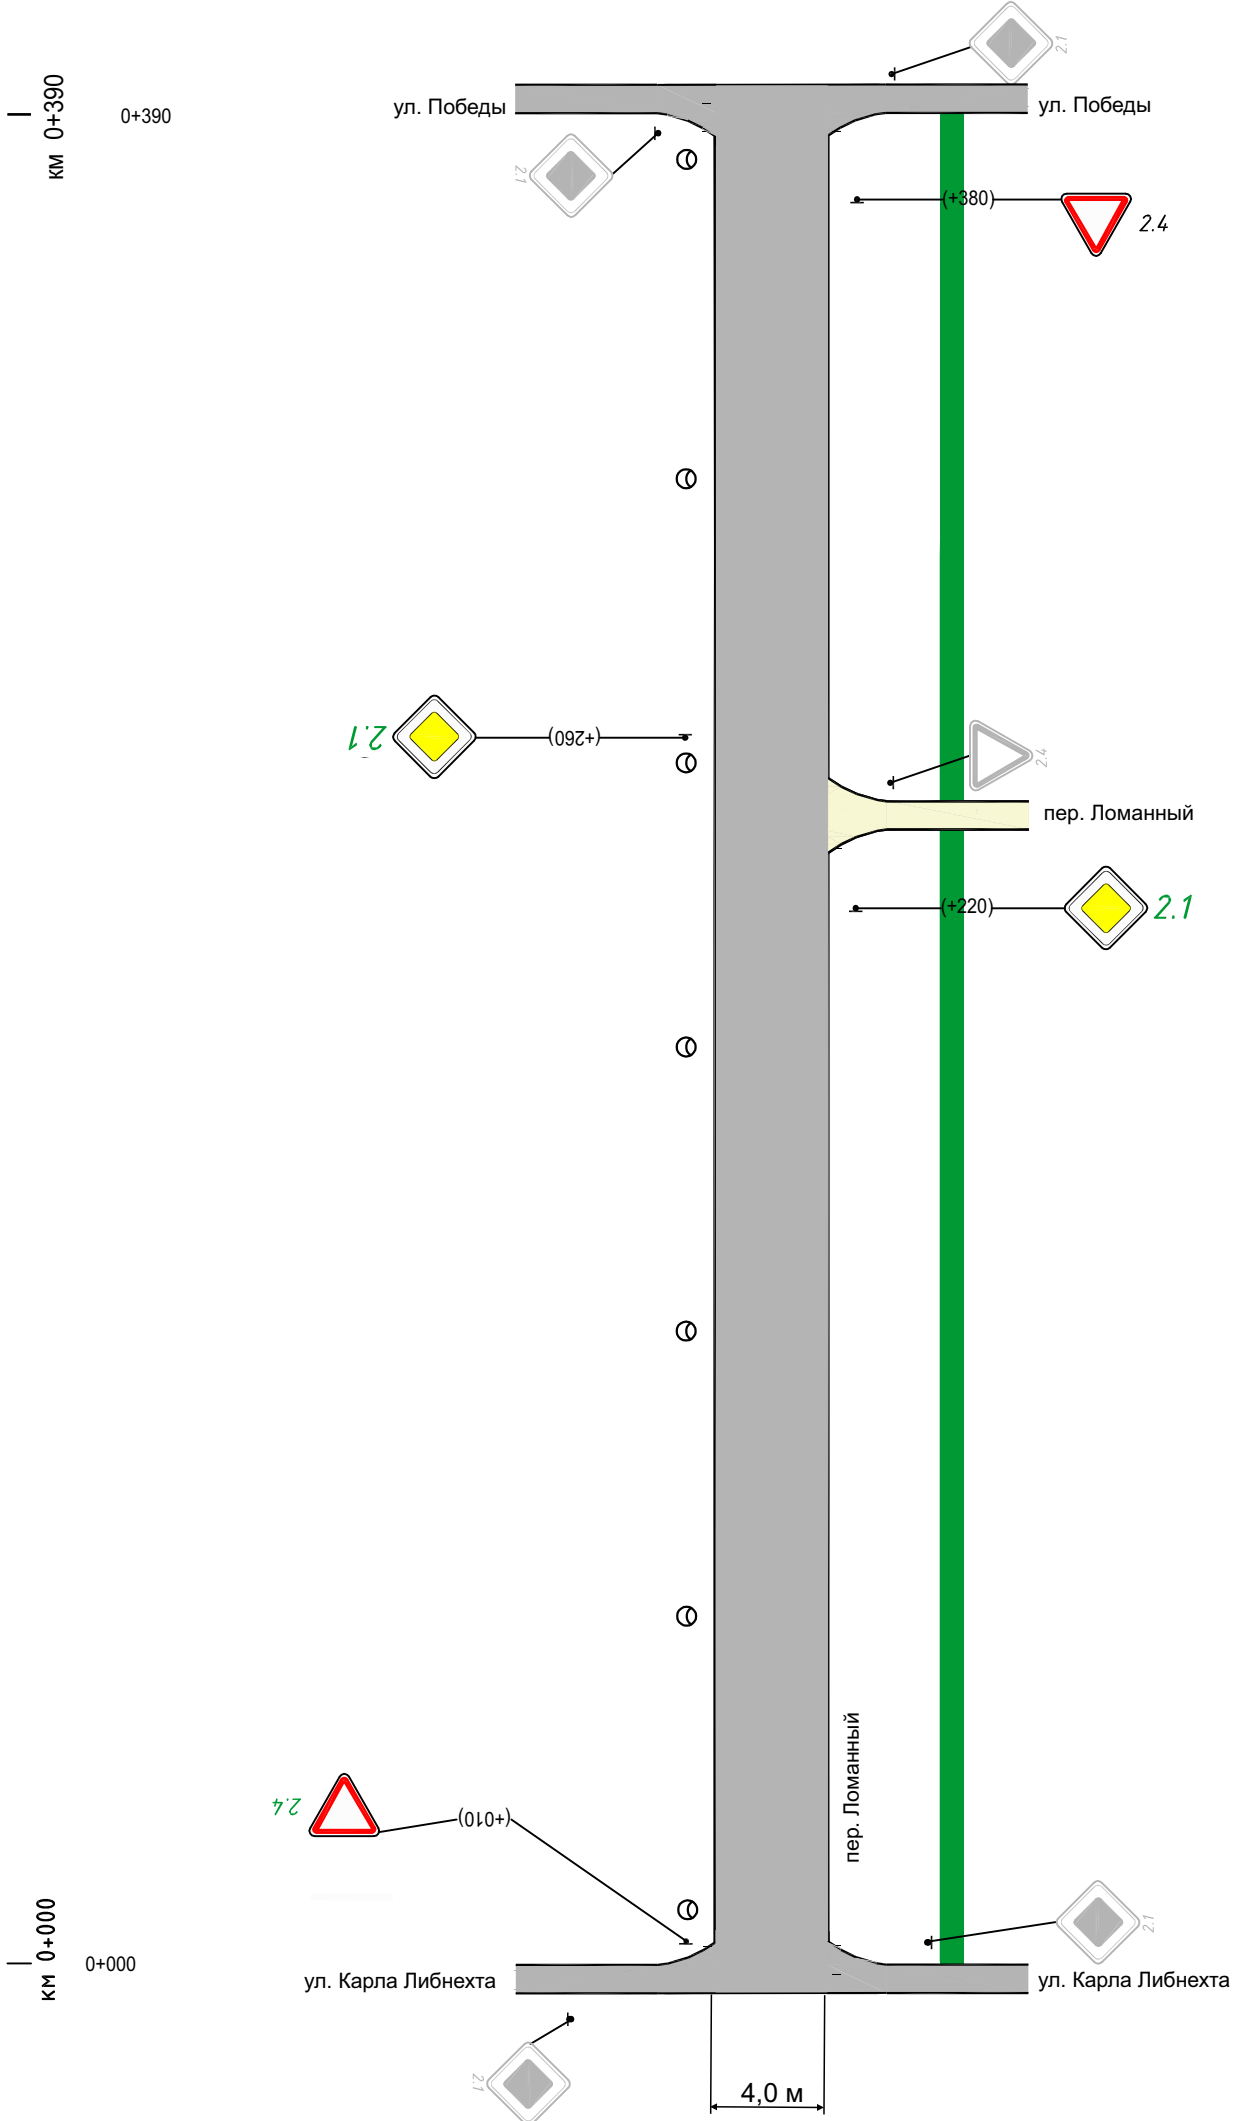


Название объекта	г.Белореченск, пер. Ломанный
Категория дороги	Улица в жилой застройке : основная
Тропушары следа	
Элементы дороги в плане	
Элементы дороги в продольном плане	◀ 0,060
Ограждение следа	
Вертикальная разметка следа	
Краевая линия разметки следа	



Осевая горизонтальная дорожная разметка	
Краевая линия разметки справа	
Вертикальная разметка справа	
Ограждение справа	
Тропушары справа	