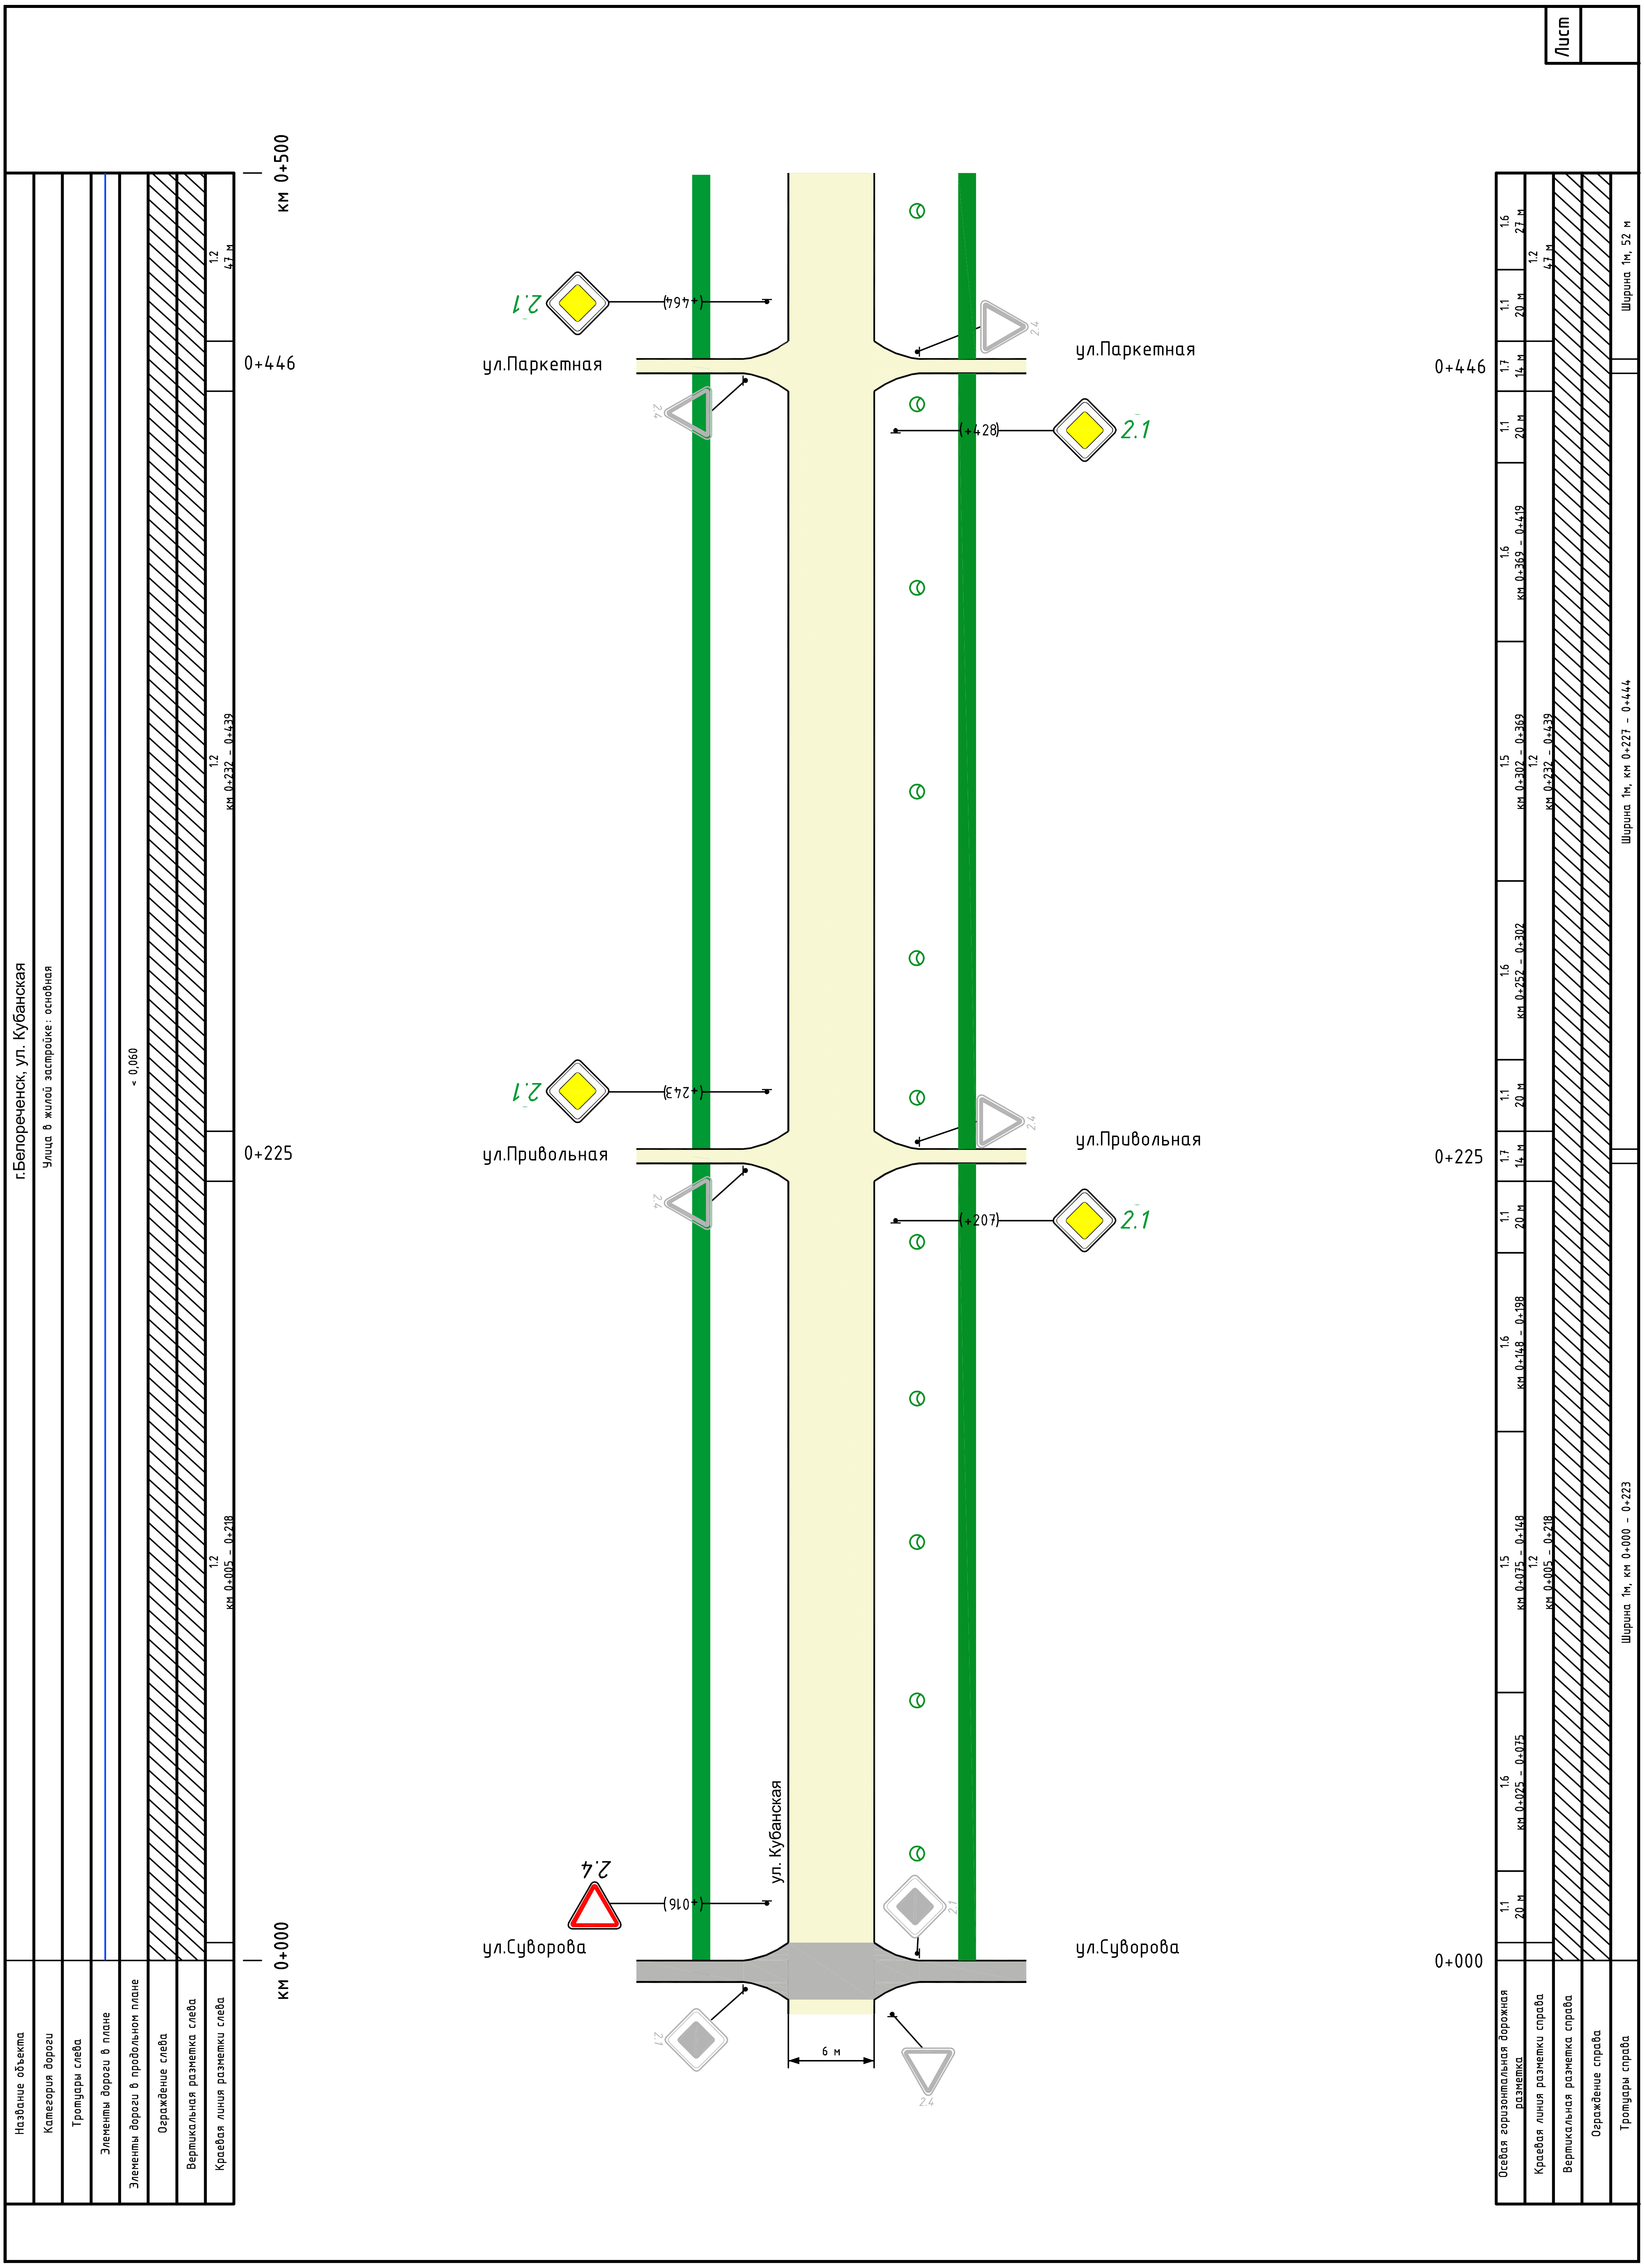

Лист
г.Белореченск, ул. Кубанская
Улица в жилой застройке: основная
км 0+500
км 0+000
0+446
0+225
0+000
ул.Паркетная
ул.Привольная
ул.Суворова
ул. Кубанская
6 м
2.1
2.4
(+464)
(+428)
(+243)
(+207)
(+016)
< 0,060
1.2 км 0+005 - 0+218
1.2 км 0+232 - 0+439
1.2 47 м
Название объекта
Категория дороги
Тротуары слева
Элементы дороги в плане
Элементы дороги в продольном плане
Ограждение слева
Вертикальная разметка слева
Краевая линия разметки слева
1.1 20 м
1.6 км 0+025 - 0+075
1.5 км 0+075 - 0+148
1.6 км 0+148 - 0+198
1.1 20 м
1.7 14 м
1.1 20 м
1.6 км 0+252 - 0+302
1.5 км 0+302 - 0+369
1.6 км 0+369 - 0+419
1.1 20 м
1.7 14 м
1.1 20 м
1.6 27 м
1.2 км 0+005 - 0+218
1.2 км 0+232 - 0+439
1.2 47 м
Ширина 1м, км 0+000 - 0+223
Ширина 1м, км 0+227 - 0+444
Ширина 1м, 52 м
Осевая горизонтальная дорожная разметка
Краевая линия разметки справа
Вертикальная разметка справа
Ограждение справа
Тротуары справа

Название объекта	г.Белореченск, ул. Кубанская
Категория дороги	Улица в жилой застройке: основная
Тротуары слева	
Элементы дороги в плане	
Элементы дороги в продольном плане	< 0,060
Ограждение слева	
Вертикальная разметка слева	
Краевая линия разметки слева	1.2 км 0+500 – 0+670

км 0+500 | 0+678 | 0+992 | км 1+017

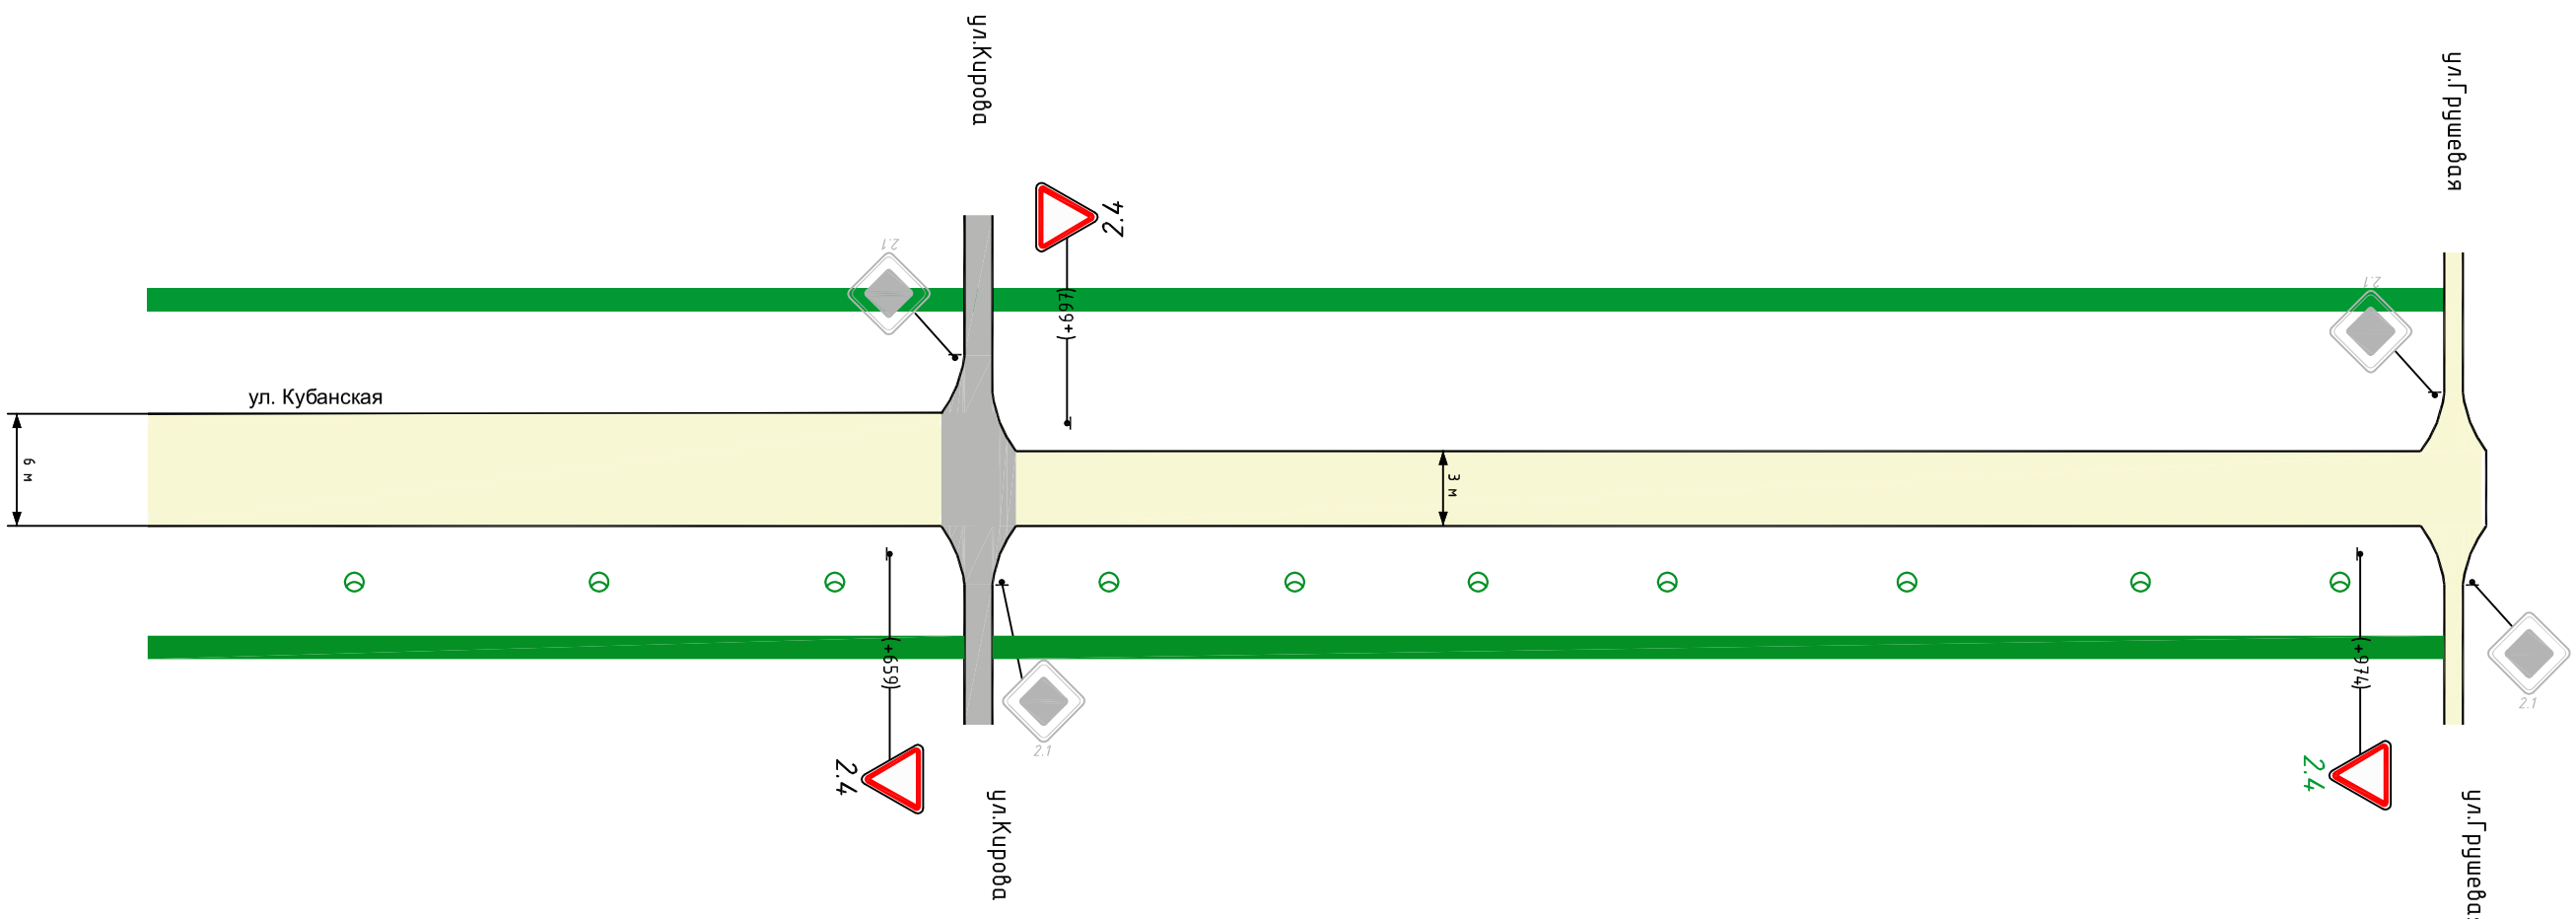

0+678 | 0+992

Осевая горизонтальная дорожная разметка	1.6 23 м	1.5 км 0+523 – 0+600	1.6 км 0+600 – 0+650	1.1 20 м	
Краевая линия разметки справа	1.2 км 0+500 – 0+670				
Вертикальная разметка справа					
Ограждение справа					
Тротуары справа	Ширина 1м, км 0+500 – 0+675				Ширина 1м, км 0+681 – 0+992

Лист