


Название объекта	г.Белореченск, пер.Безымянный	
Категория дороги	Улицы в жилой застройке: основная	
Тротуары слева	Ширина 1м, км 0+003 – 0+138	
Элементы дороги в плане		
Элементы дороги в продольном плане	< 0,060	
Ограждение следа		
Вертикальная разметка следа	1,2	
Краевая линия разметки следа	км 0+005 – 0+136	

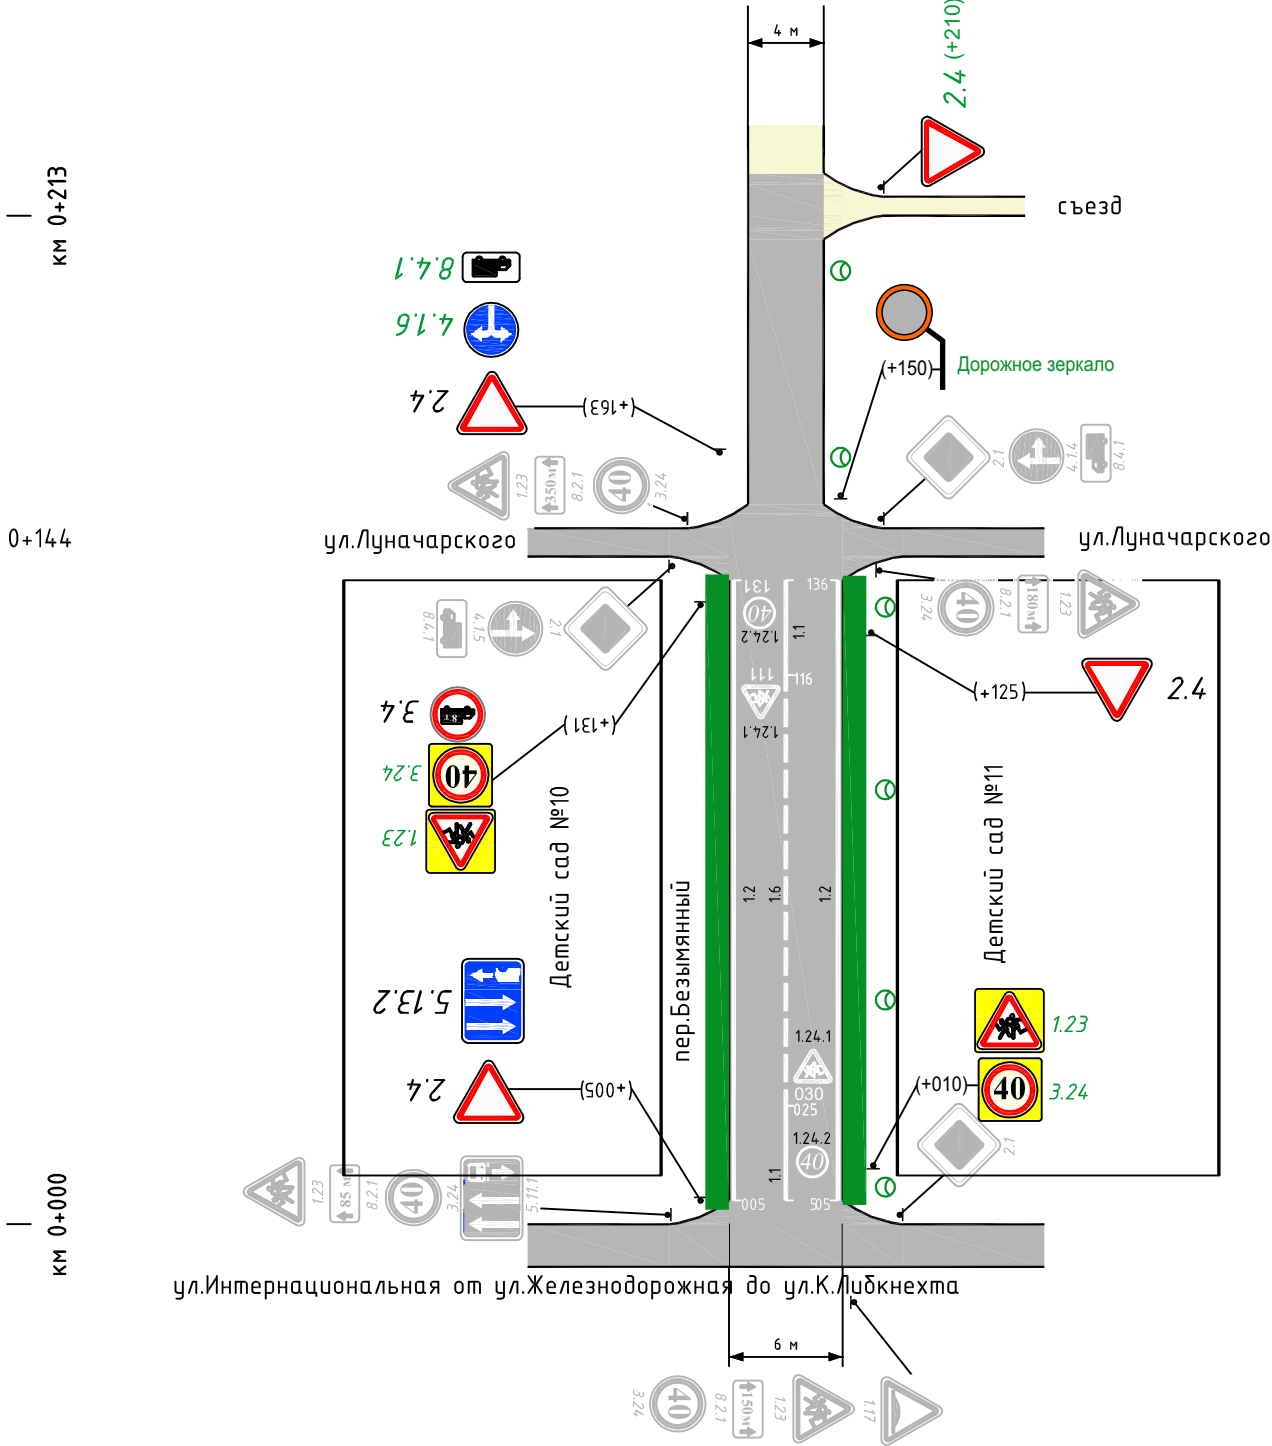

Осевая горизонтальная дорожная разметка	11	16	11
Краевая линия разметки справа	20 м	км 0+025 – 0+116	20 м
Вертикальная разметка справа		1,2	
Ограждение справа	км 0+005 – 0+136		
Тротуары справа	Ширина 1м, км 0+004 – 0+137		