Название объекта	г.Белореченск, ул.Апшеронская
Категория дороги	Улица местного значения в жилой застройке
Тротуары слева	
Элементы дороги в плане	R = 17 R = 14 R = 15
Элементы дороги в продольном плане	< 0,060
Ограждение слева	
Вертикальная разметка слева	
Краевая линия разметки слева	

км 0+000 км 0+508

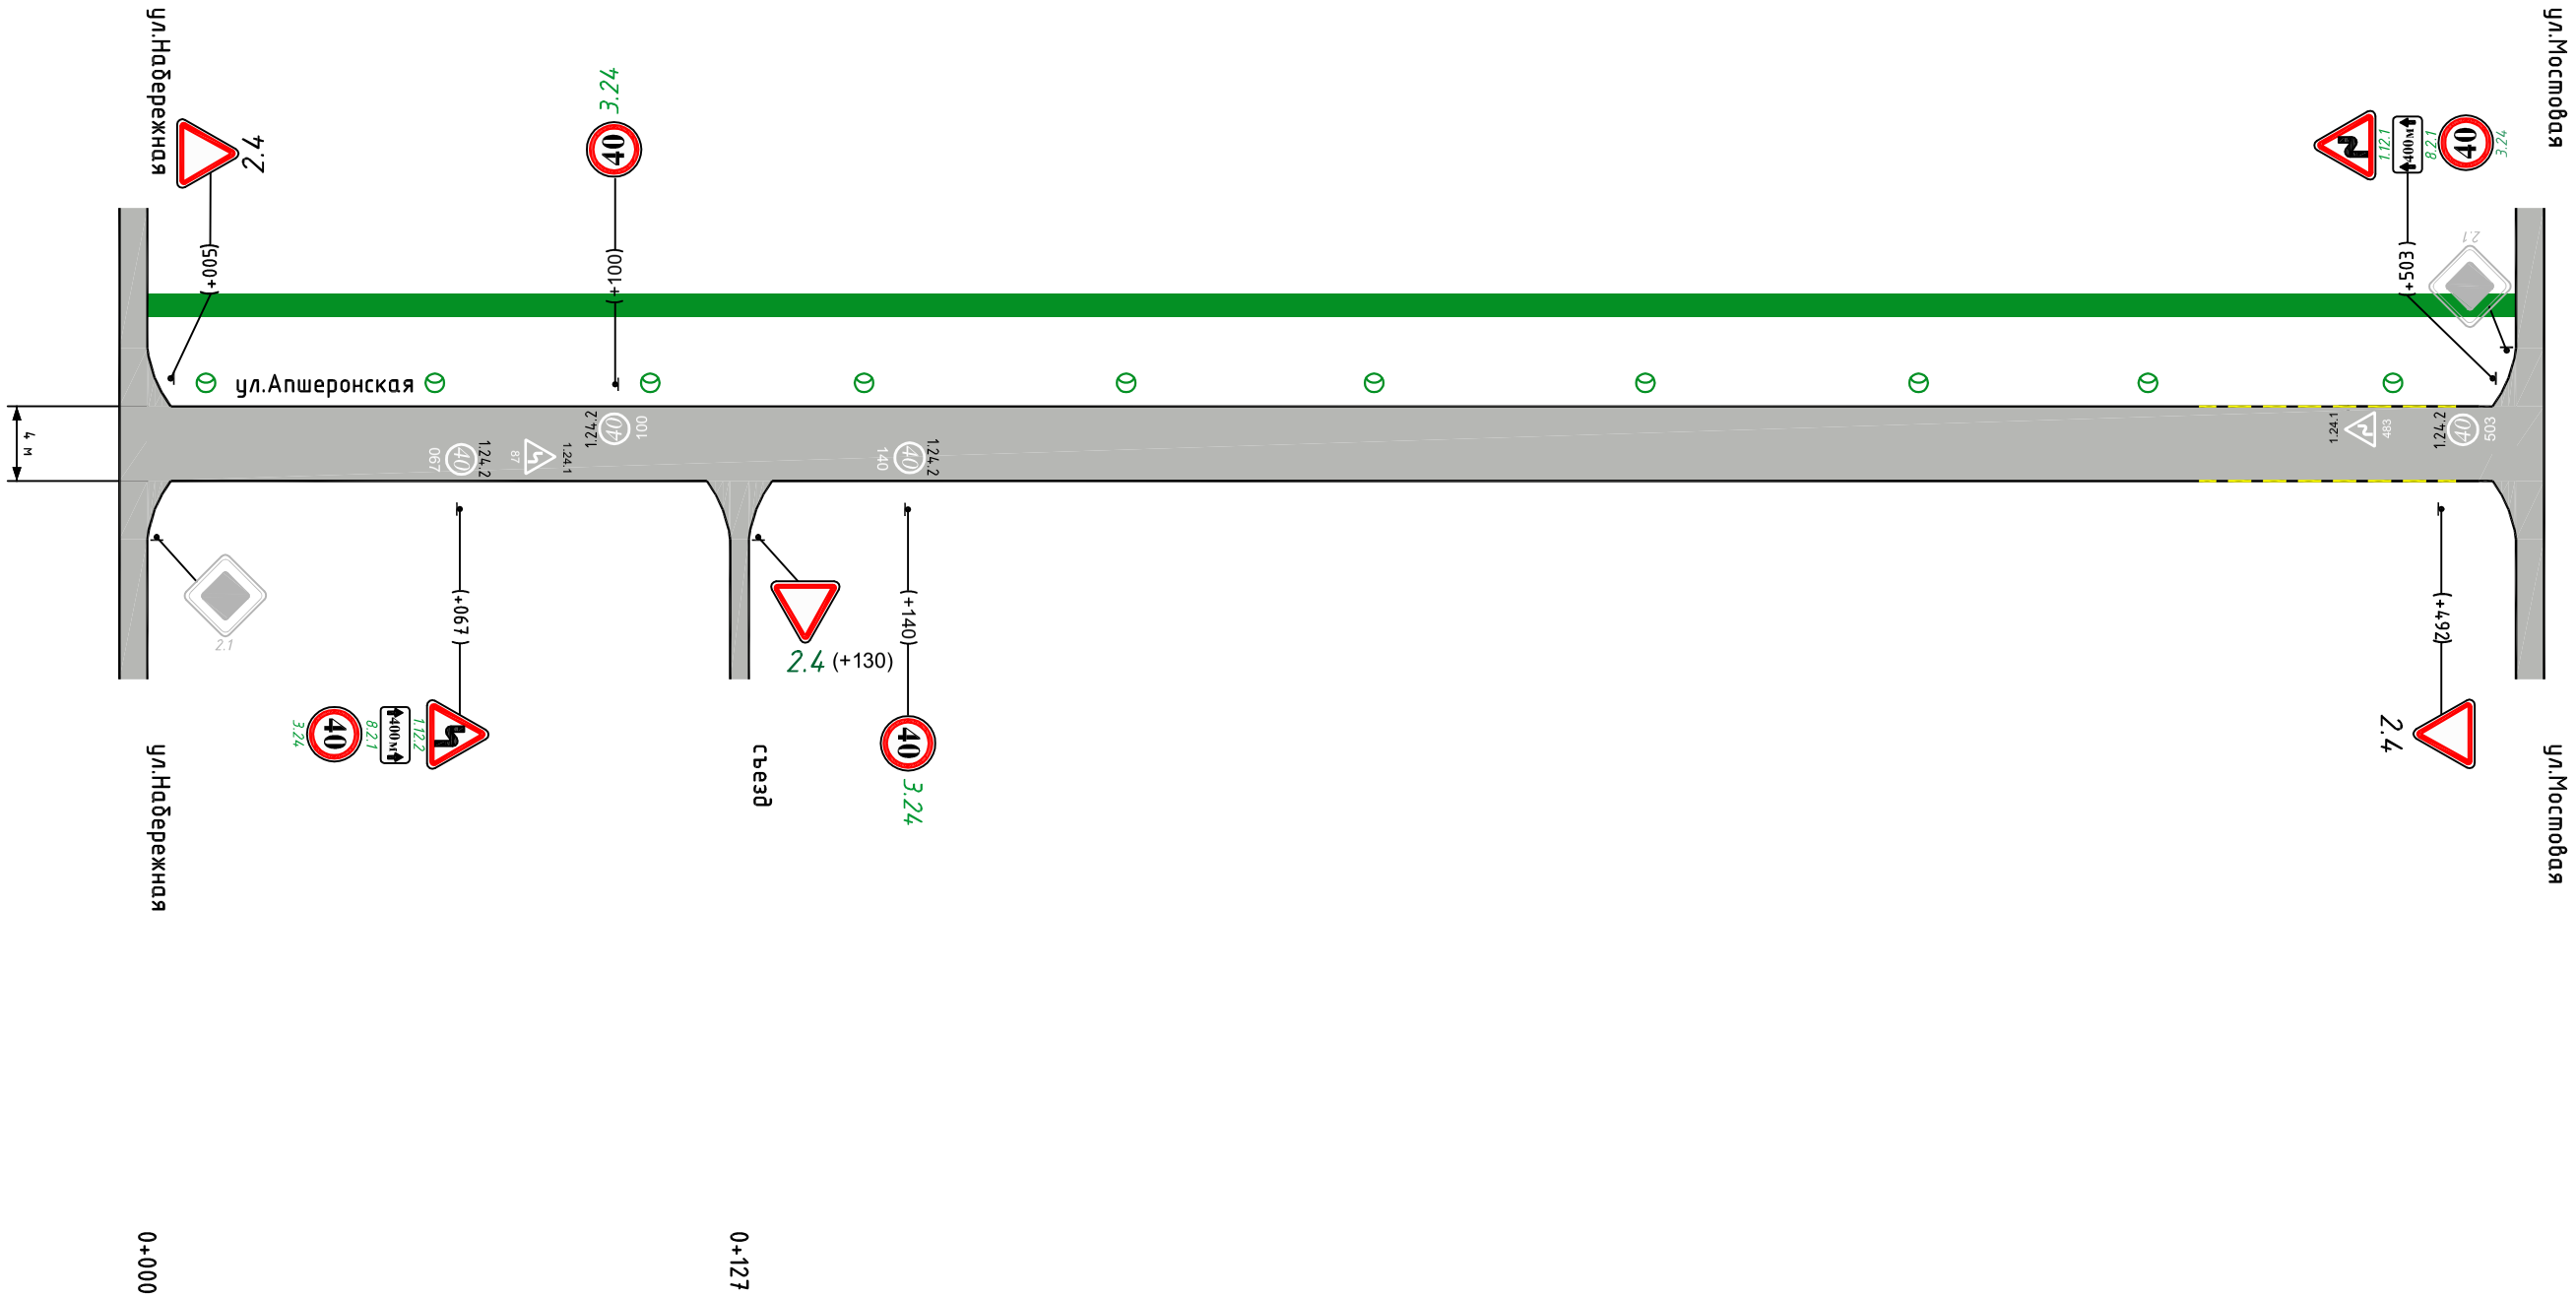

Осевая горизонтальная дорожная разметка	
Краевая линия разметки справа	
Вертикальная разметка справа	2.7 км 0+440 – 0+495
Ограждение справа	
Тротуары справа	

Лист