


Схема (заменённых участков)
горячего водоснабжения
котельной №1 и №2

« Утверждаю »
Главный инженер МУП БГП БР
«Белореченские тепловые сети»
Е.А.Седых
20__ г.

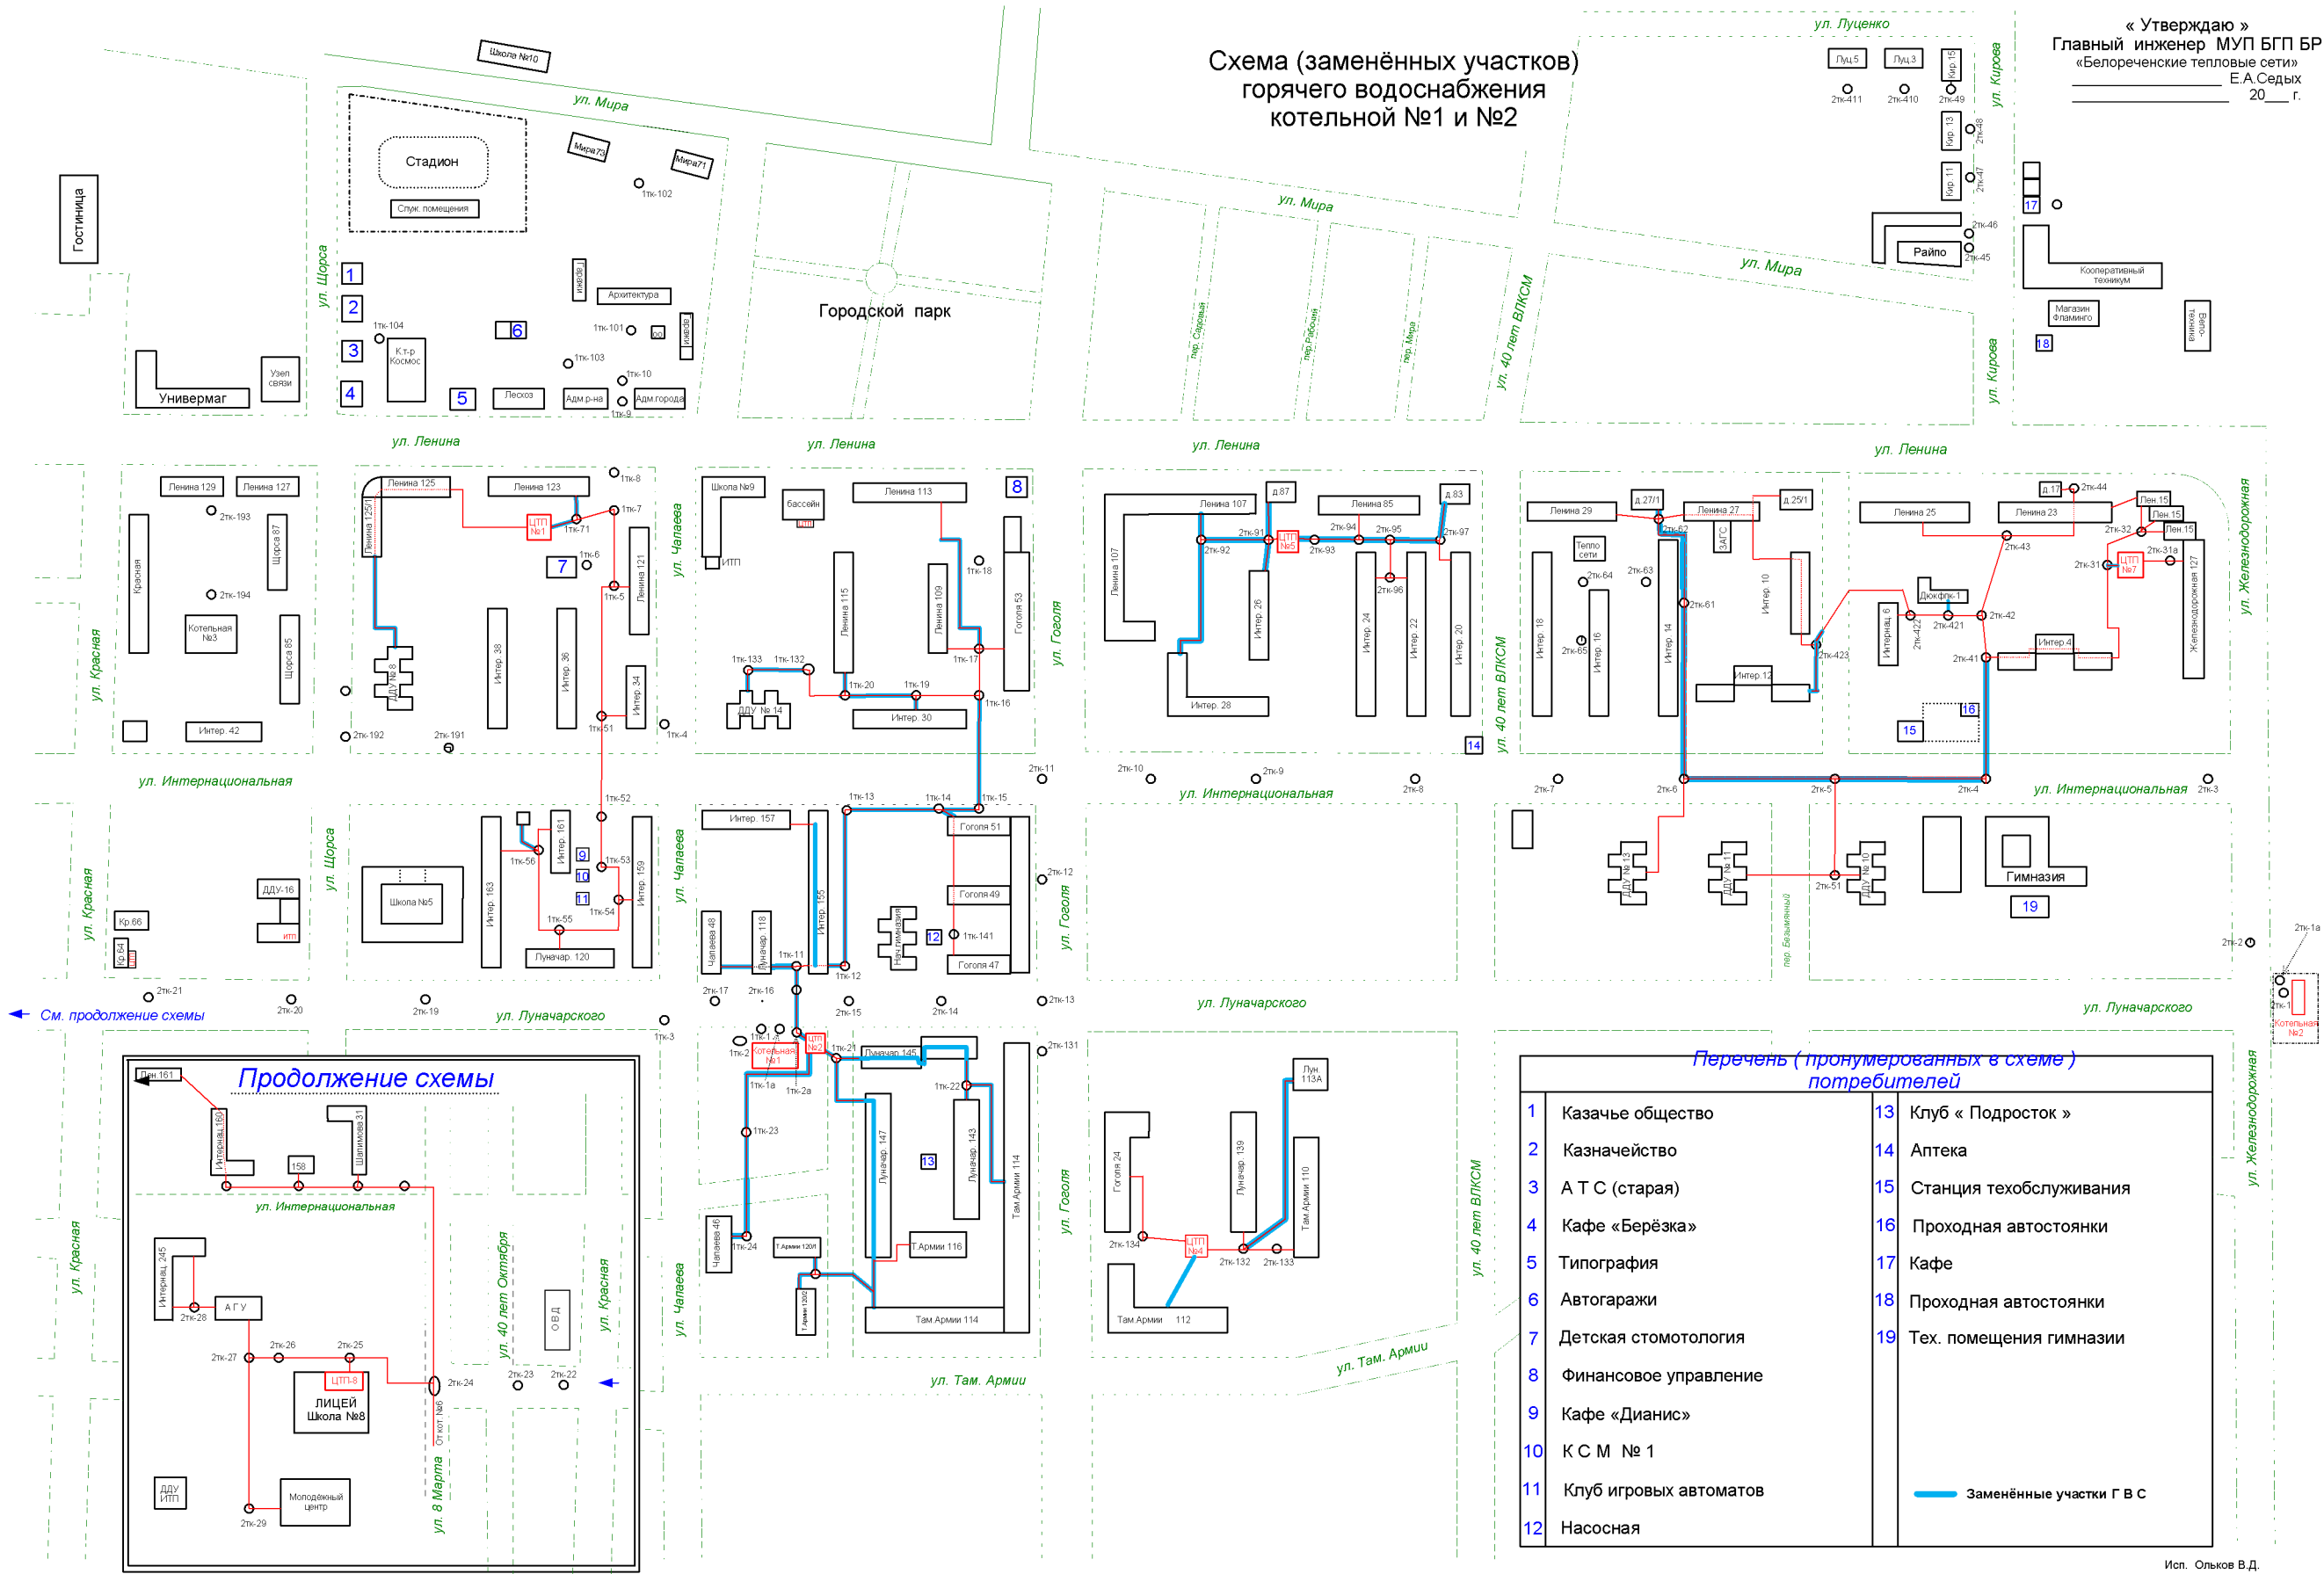

Исп. Ольков В.Д.