


Тепловые трассы и трассы ГВС котельной № 6-1 (заменённые участки)

«Утверждаю»
Главный инженер МУП БГП БР
«Белореченские тепловые сети»
_____ Е.А.Седых
_____ 20__ г.

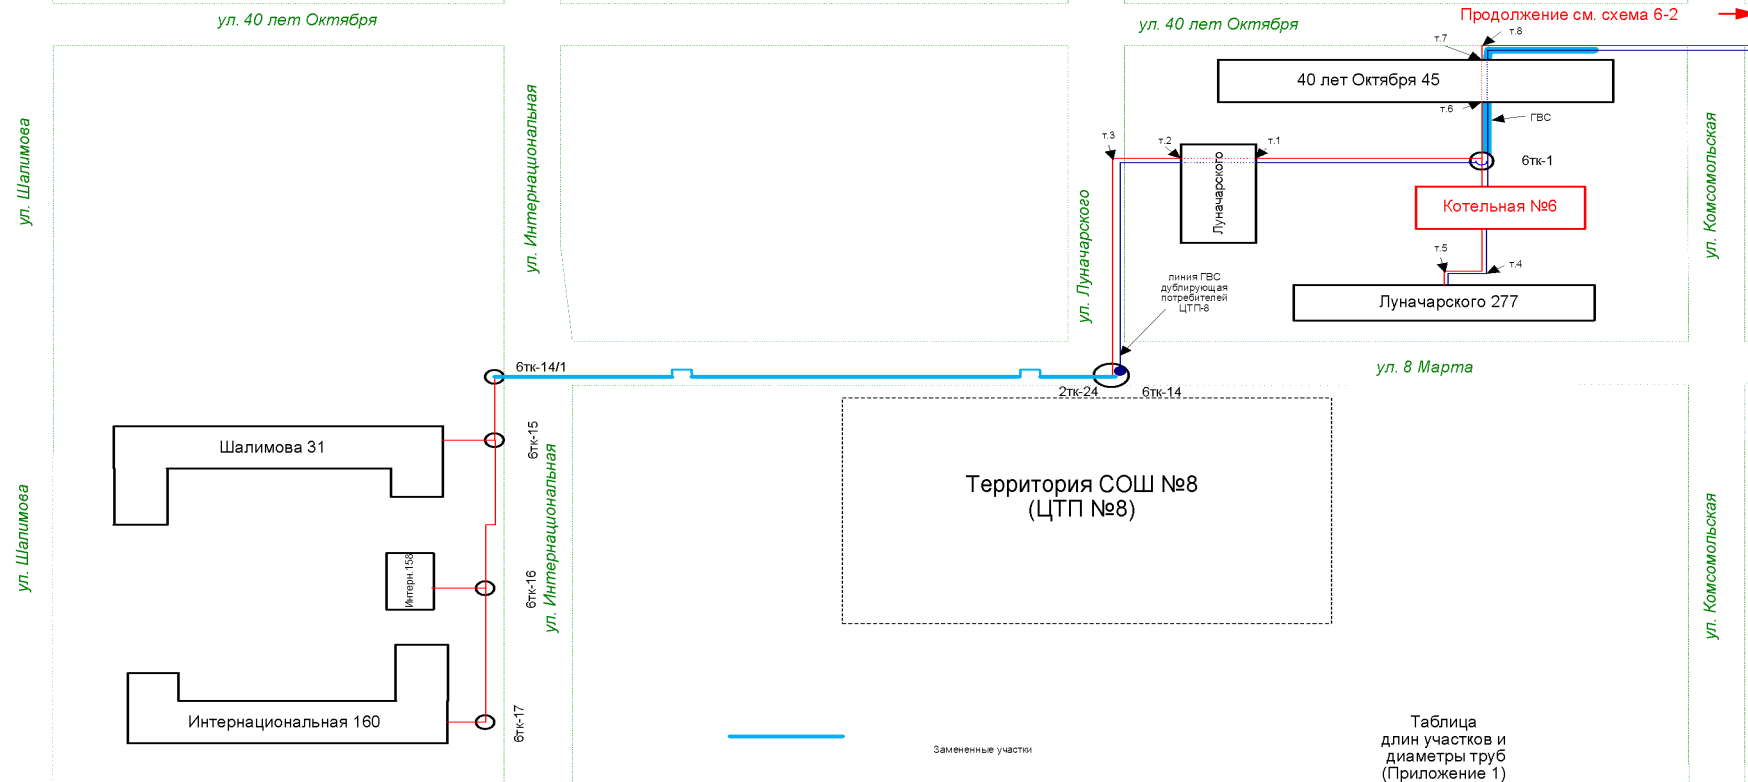

Исп. Ольников В.Д.