

Тепловые трассы и трассы ГВС котельной № 11 (заменённые участки)

«Утверждаю»
Главный инженер МУП БГП БР
«Белореченские тепловые сети»
_____ Е.А.Седых
_____ 20__ г.

- Перечень объектов
(отмеченных в схеме)
- 1 — Комземресурс
 - 2 — Хозблок больницы
 - 3 — Поликлиника больницы
 - 4 — Насосная
 - 5 — Отделение банка
- Замененные сети
- Теплотрассы
 - Трассы ГВС

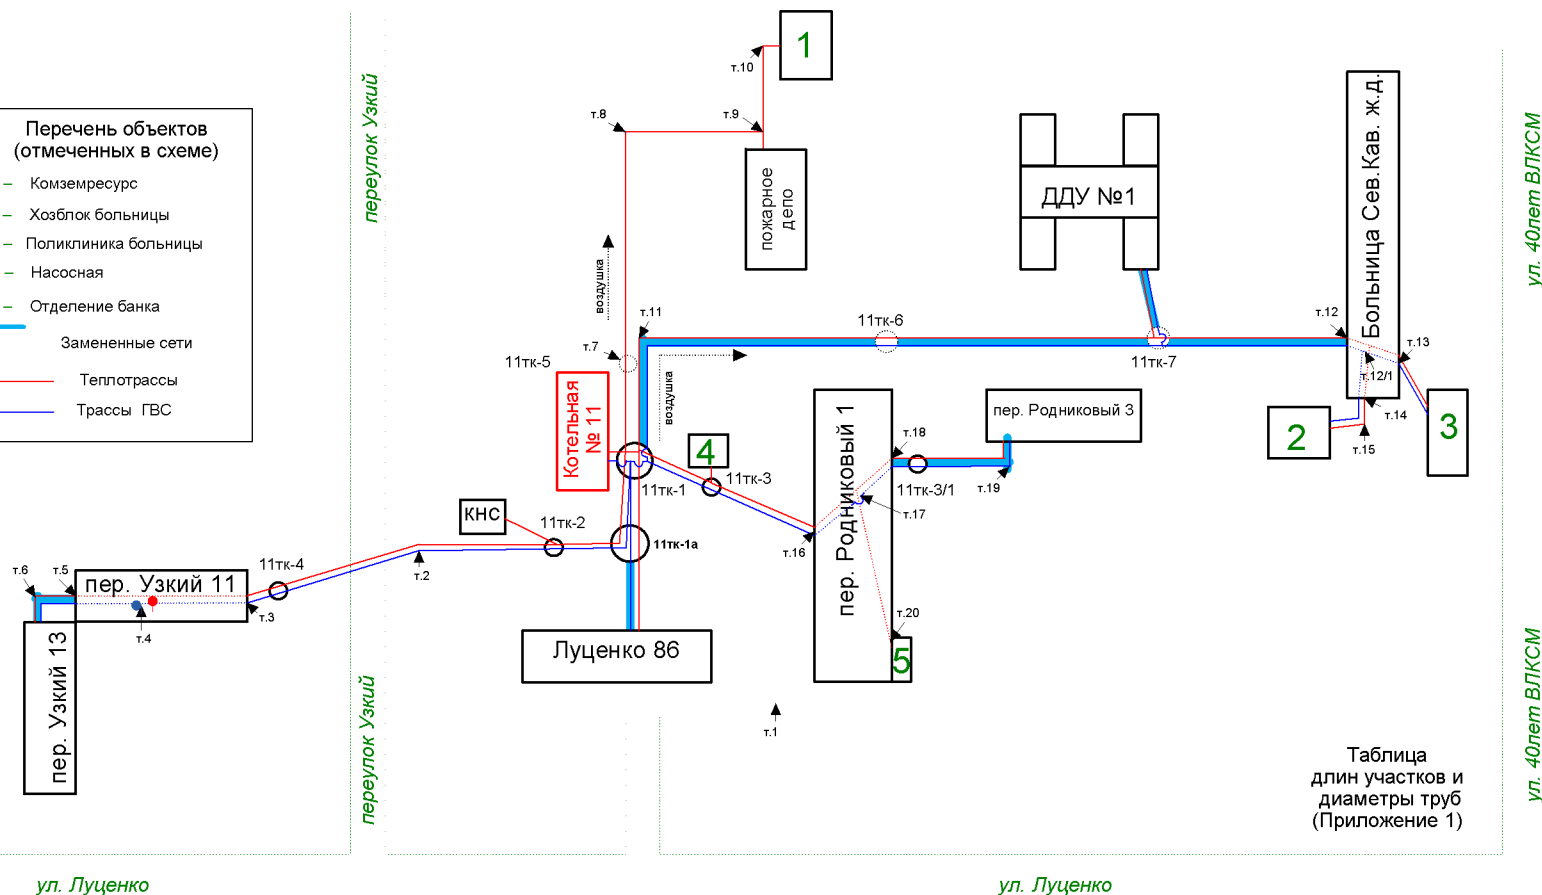


Таблица
длин участков и
диаметры труб
(Приложение 1)

Исп. Ольков В.Д.