


Схема (заменённых участков)
тепловых сетей
котельной №1 и №2

« Утверждаю »
 Главный инженер МУП БГП БР
 «Белореченские тепловые сети»
 _____ Е.А.Седых
 _____ 20 ____ г.

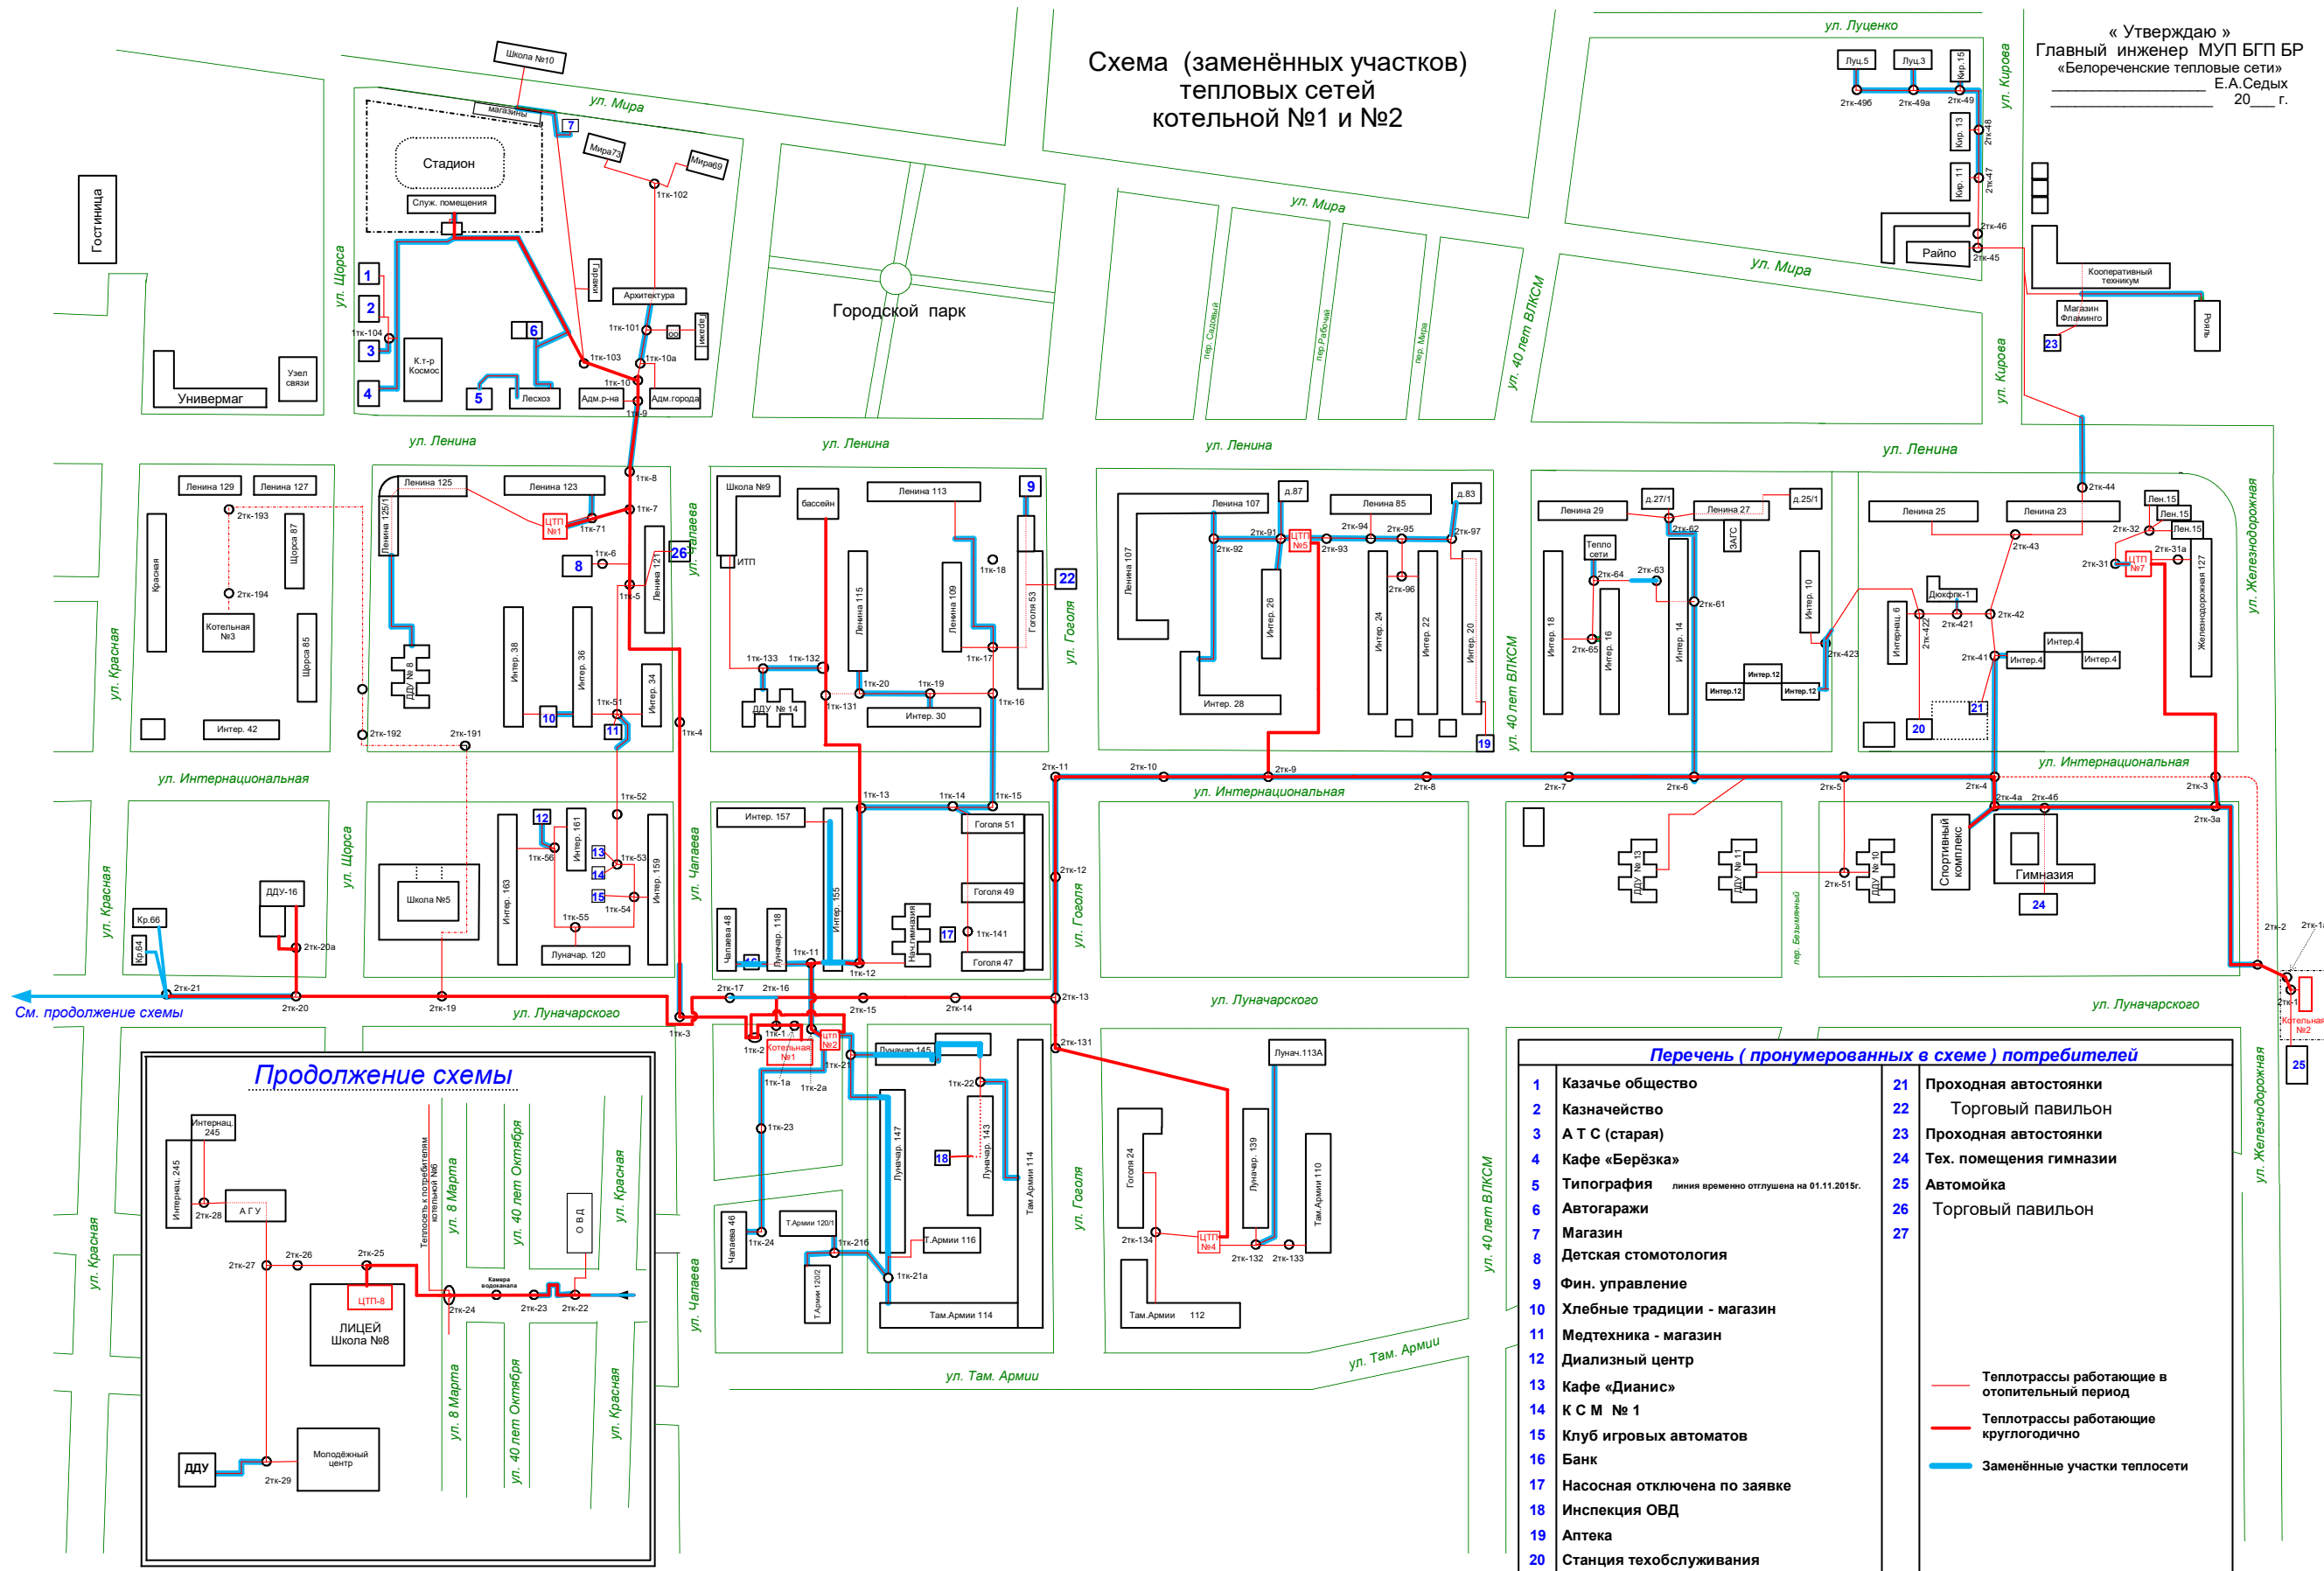

Исп. Ольков В.Д.