


5. Расчётная схема трубопроводов сетевой воды тепловой сети подключенной к котельной № 11

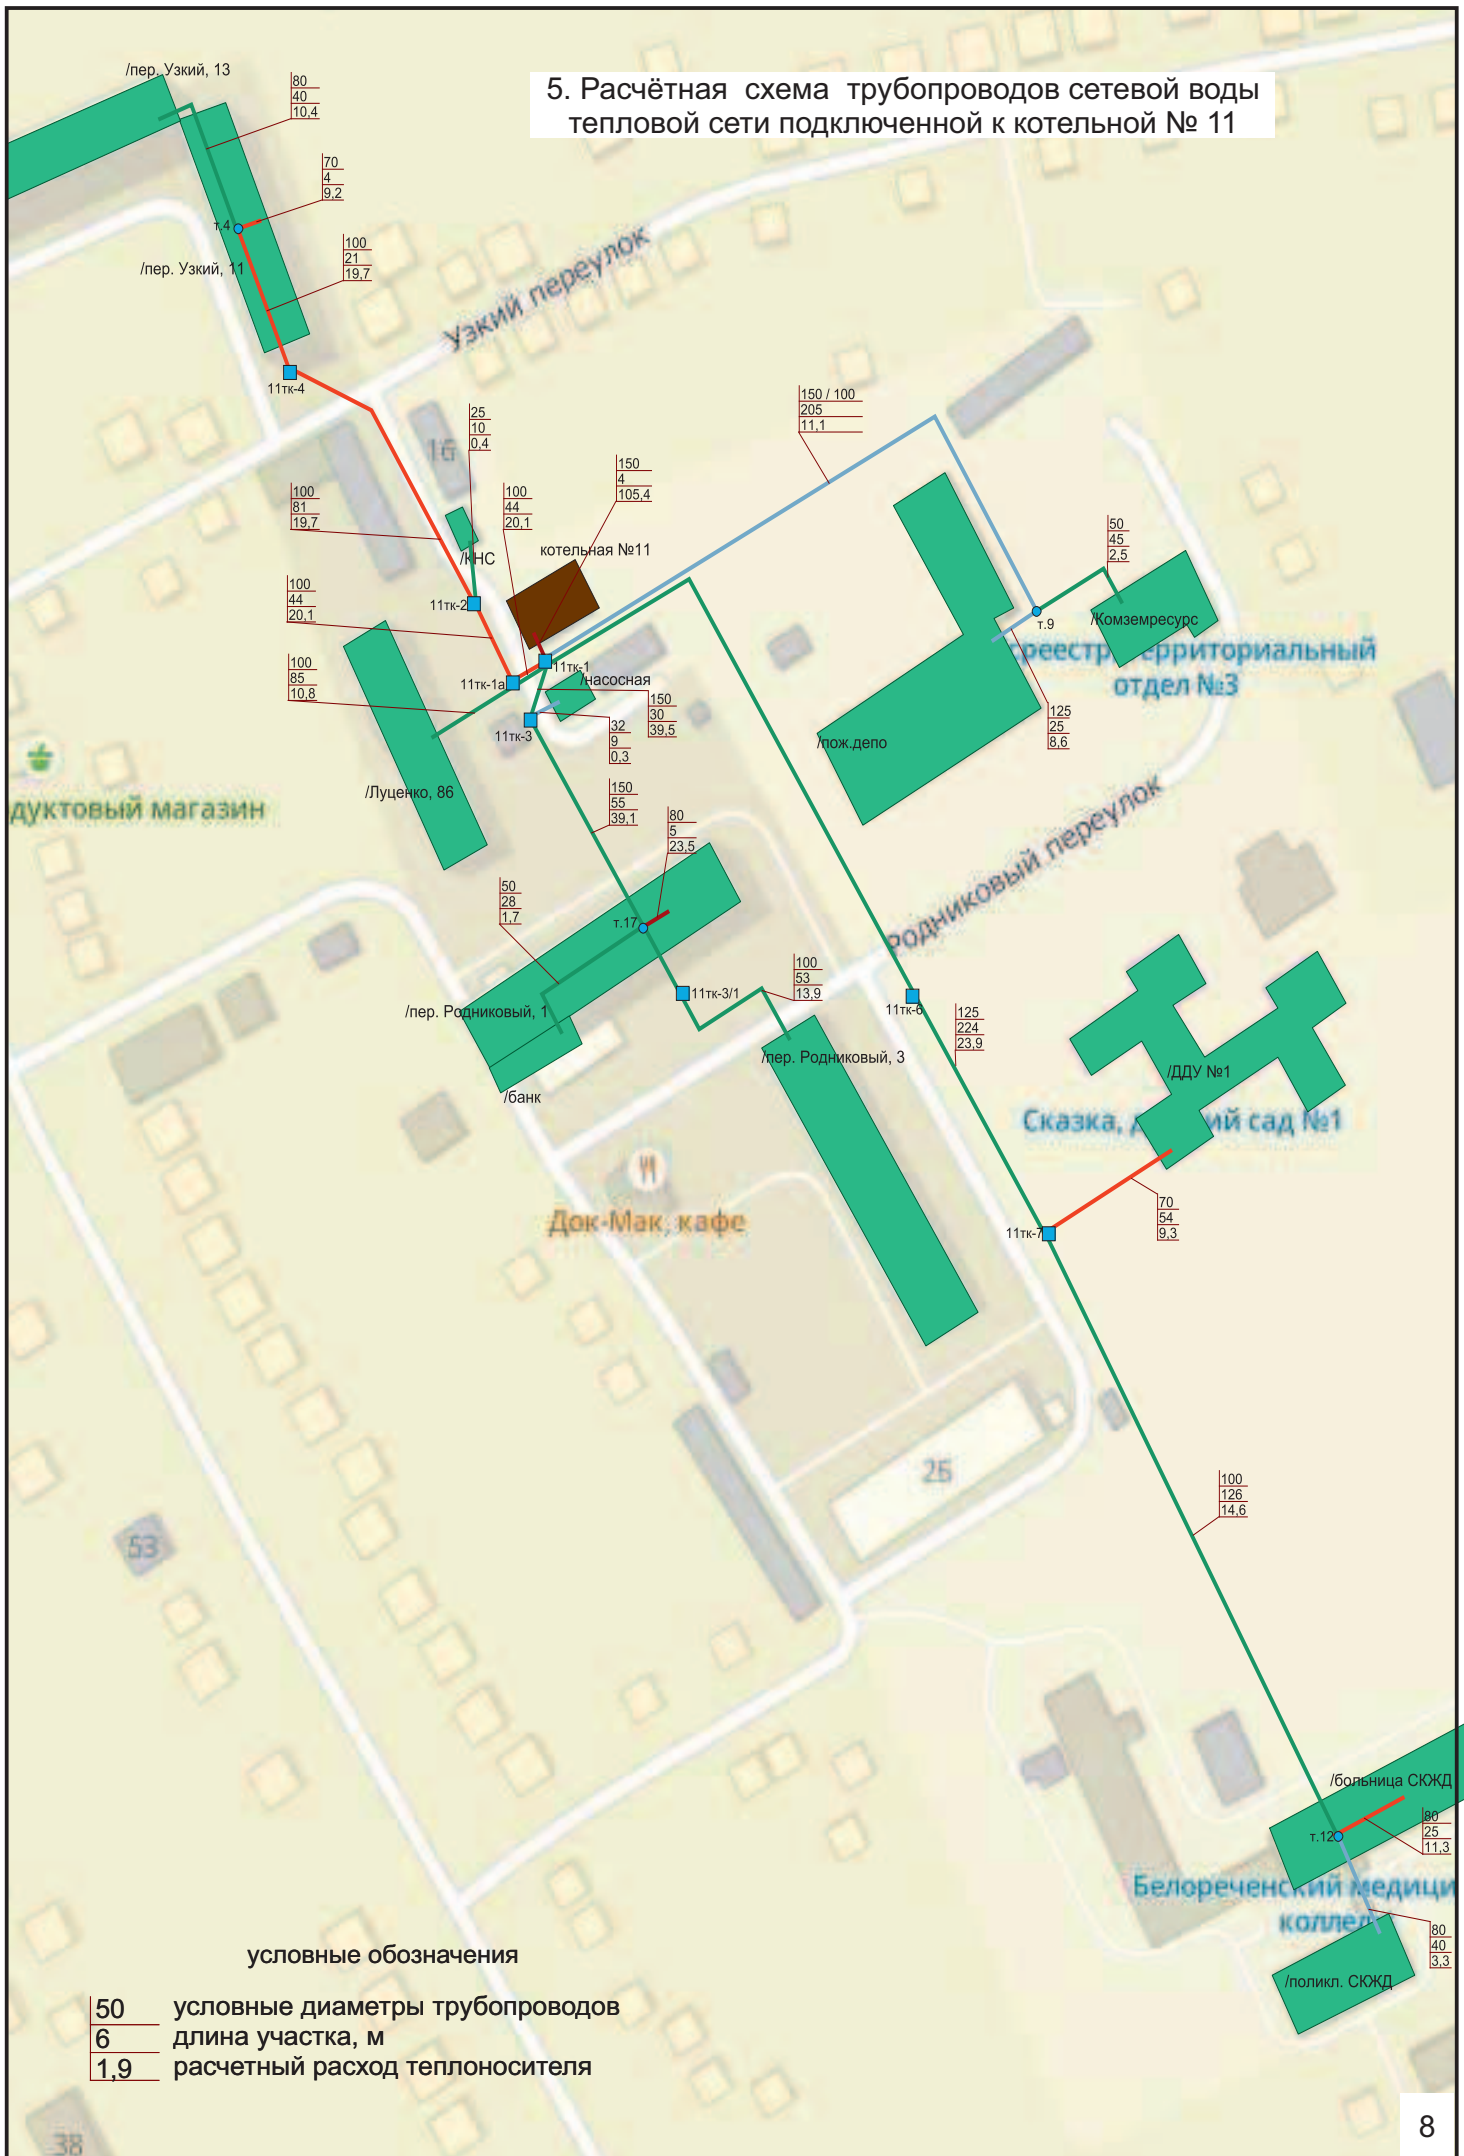

условные обозначения

- 50 условные диаметры трубопроводов
- 6 длина участка, м
- 1,9 расчетный расход теплоносителя