


График падения напоров
котельная №11 | /больница СКЖД

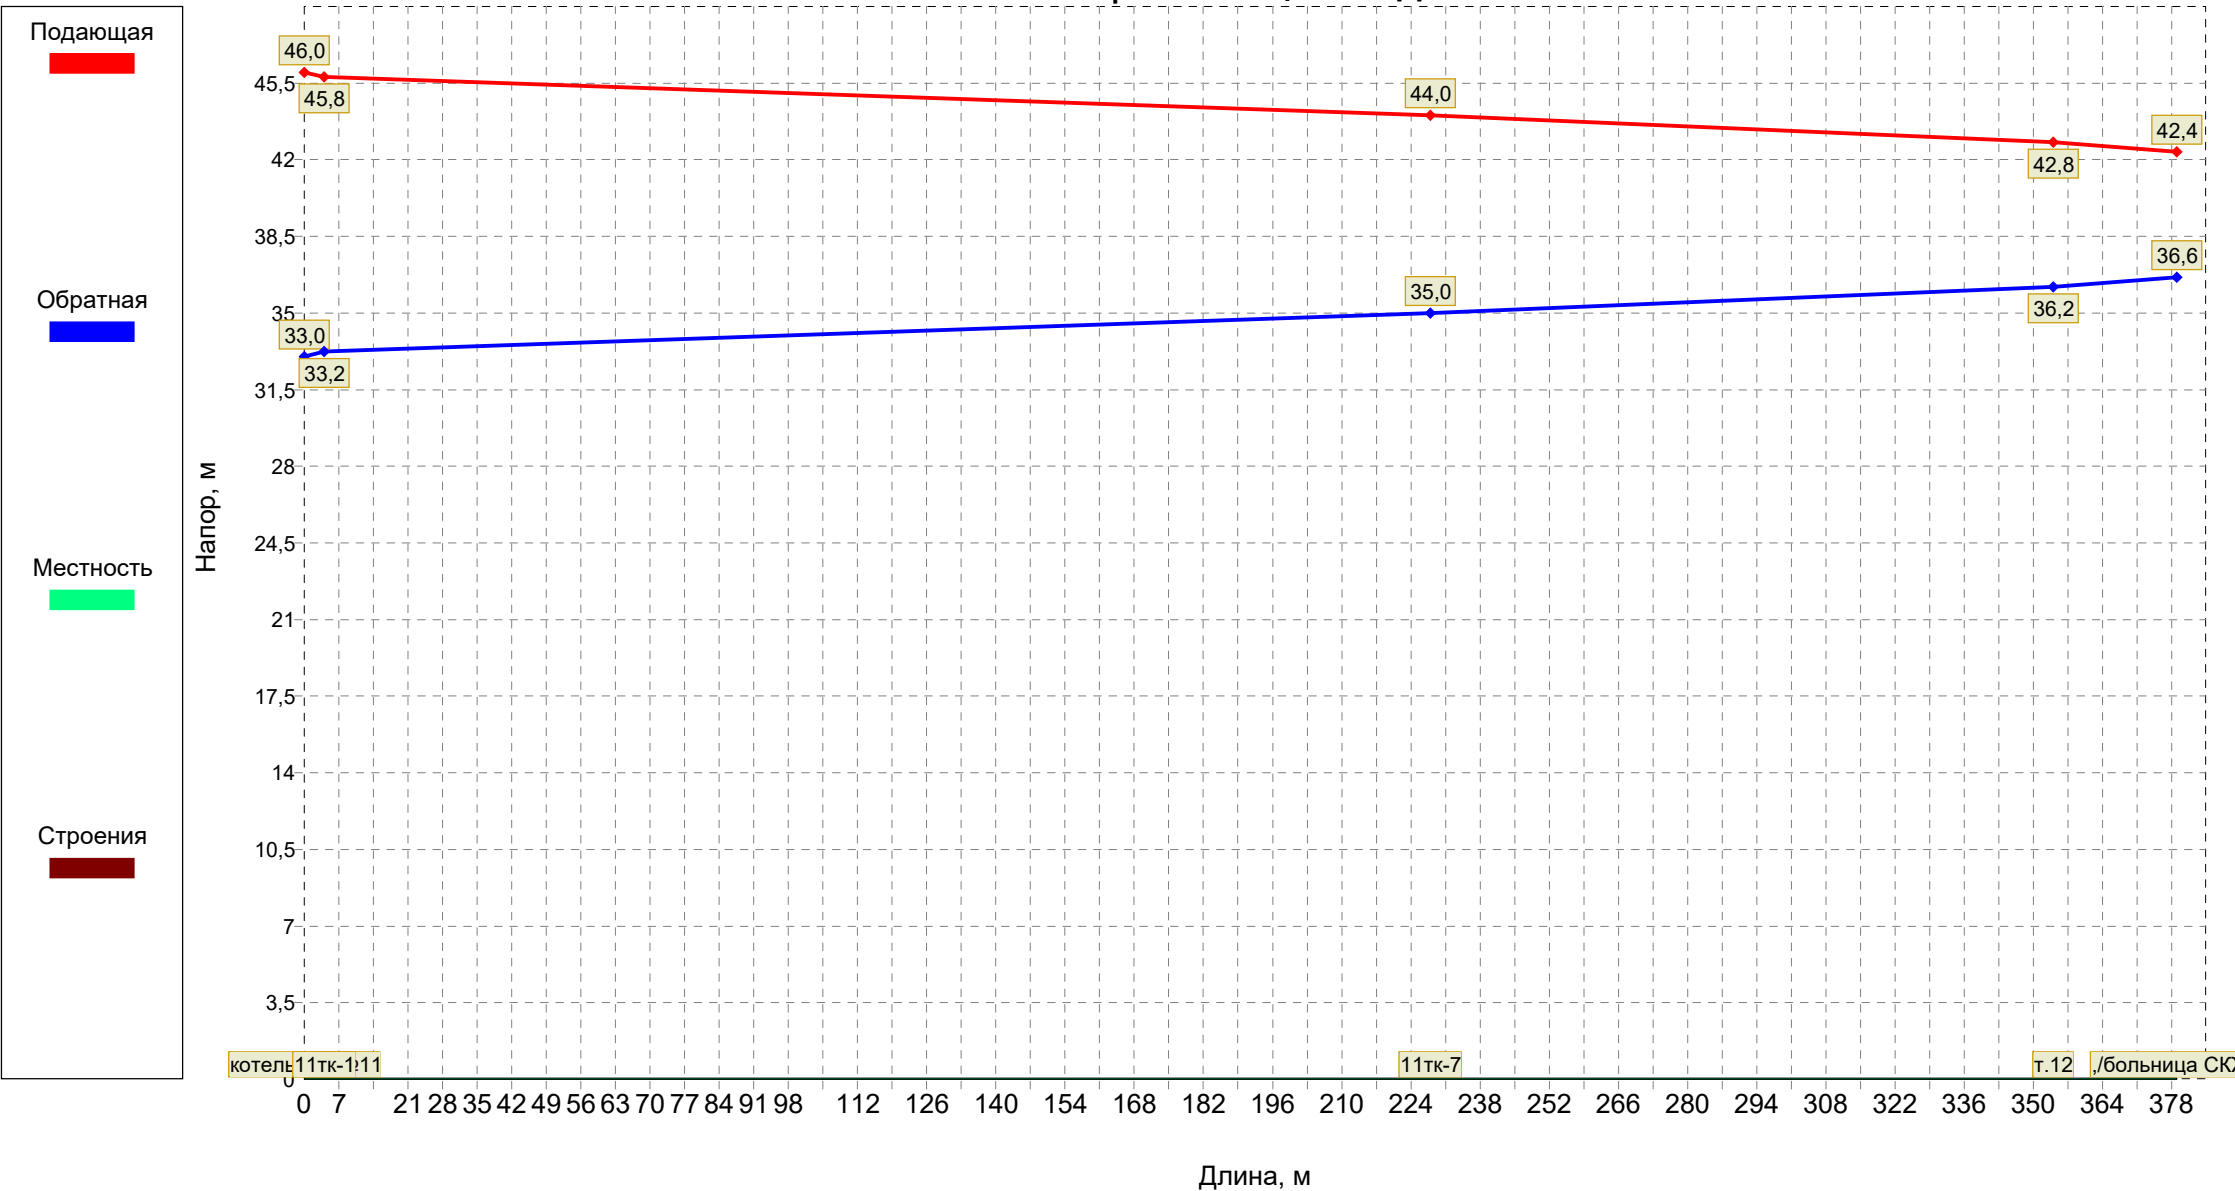

Длина(под), м	224,0	126,0	25,0
Длина(обр), м	224,0	126,0	25,0
Диаметр(под), мм	125	100	82
Диаметр(обр), мм	125	100	82
Расход(под), т/ч	23,90	14,61	11,34
Расход(обр), т/ч	23,90	14,61	11,34
Гидр. пот.(под), м	1,8	1,2	0,4
Гидр. пот.(обр), м	1,8	1,2	0,4
Уд.гидр.пот.(п), мм/м	7,8	9,7	17,1
Уд.гидр.пот.(о), мм/м	7,8	9,7	17,1