


5.1 Расчётная схема трубопроводов сетевой воды
тепловой сети подключенной к котельной № 5
1 вариант (установка шайб всем потребителям без исключения)

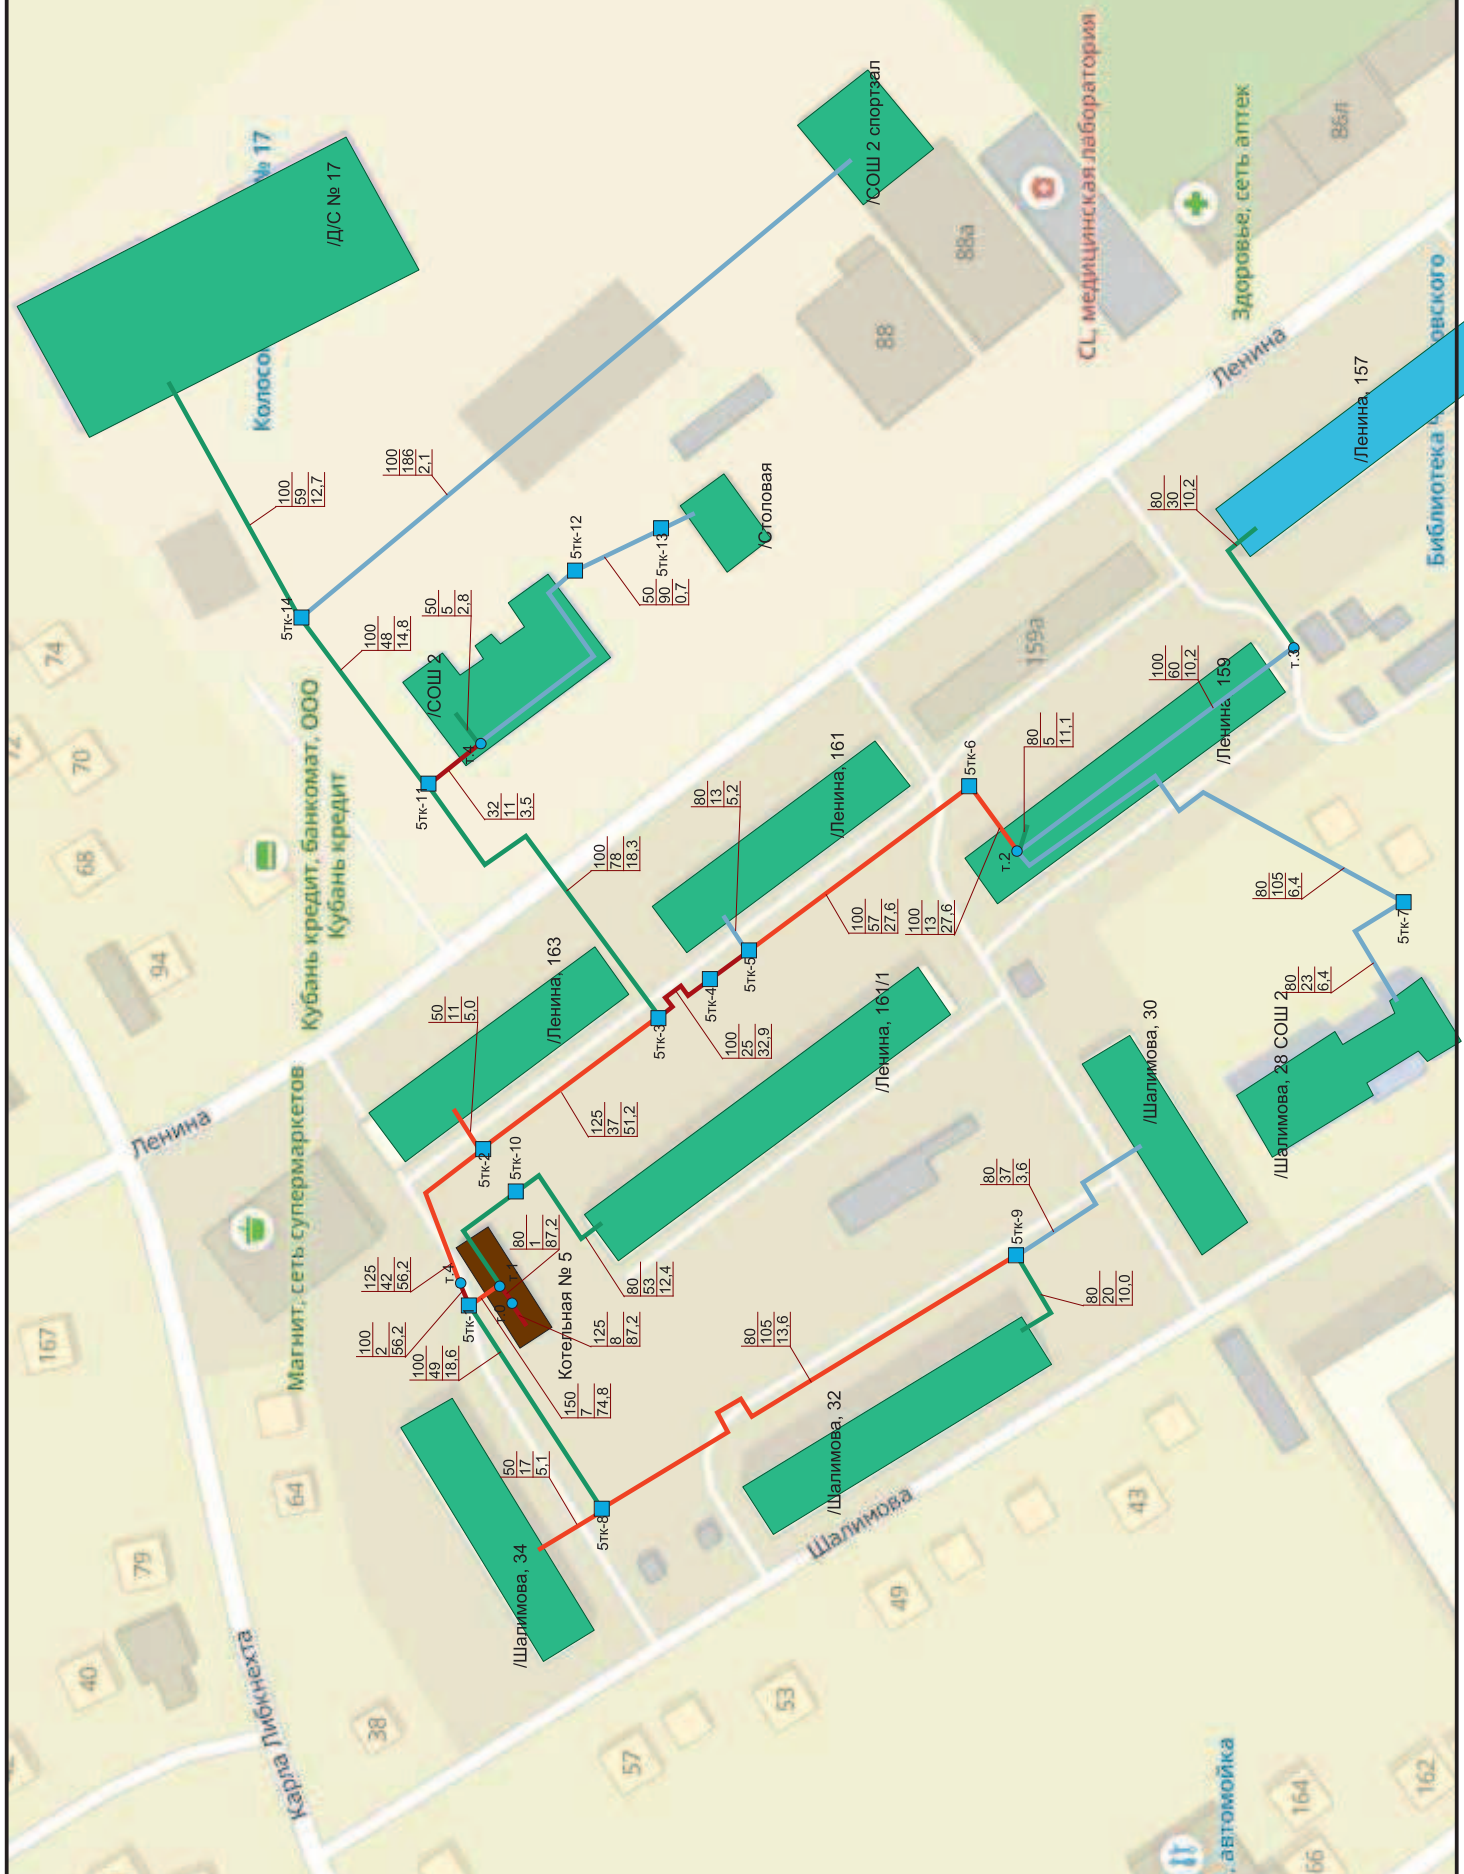

6.1 Расчётная схема трубопроводов сетевой воды
тепловой сети подключенной к котельной № 5
2 вариант (установка шайб частично)

