4. Расчётная схема трубопроводов сетевой воды тепловой сети подключенной к котельной № 3

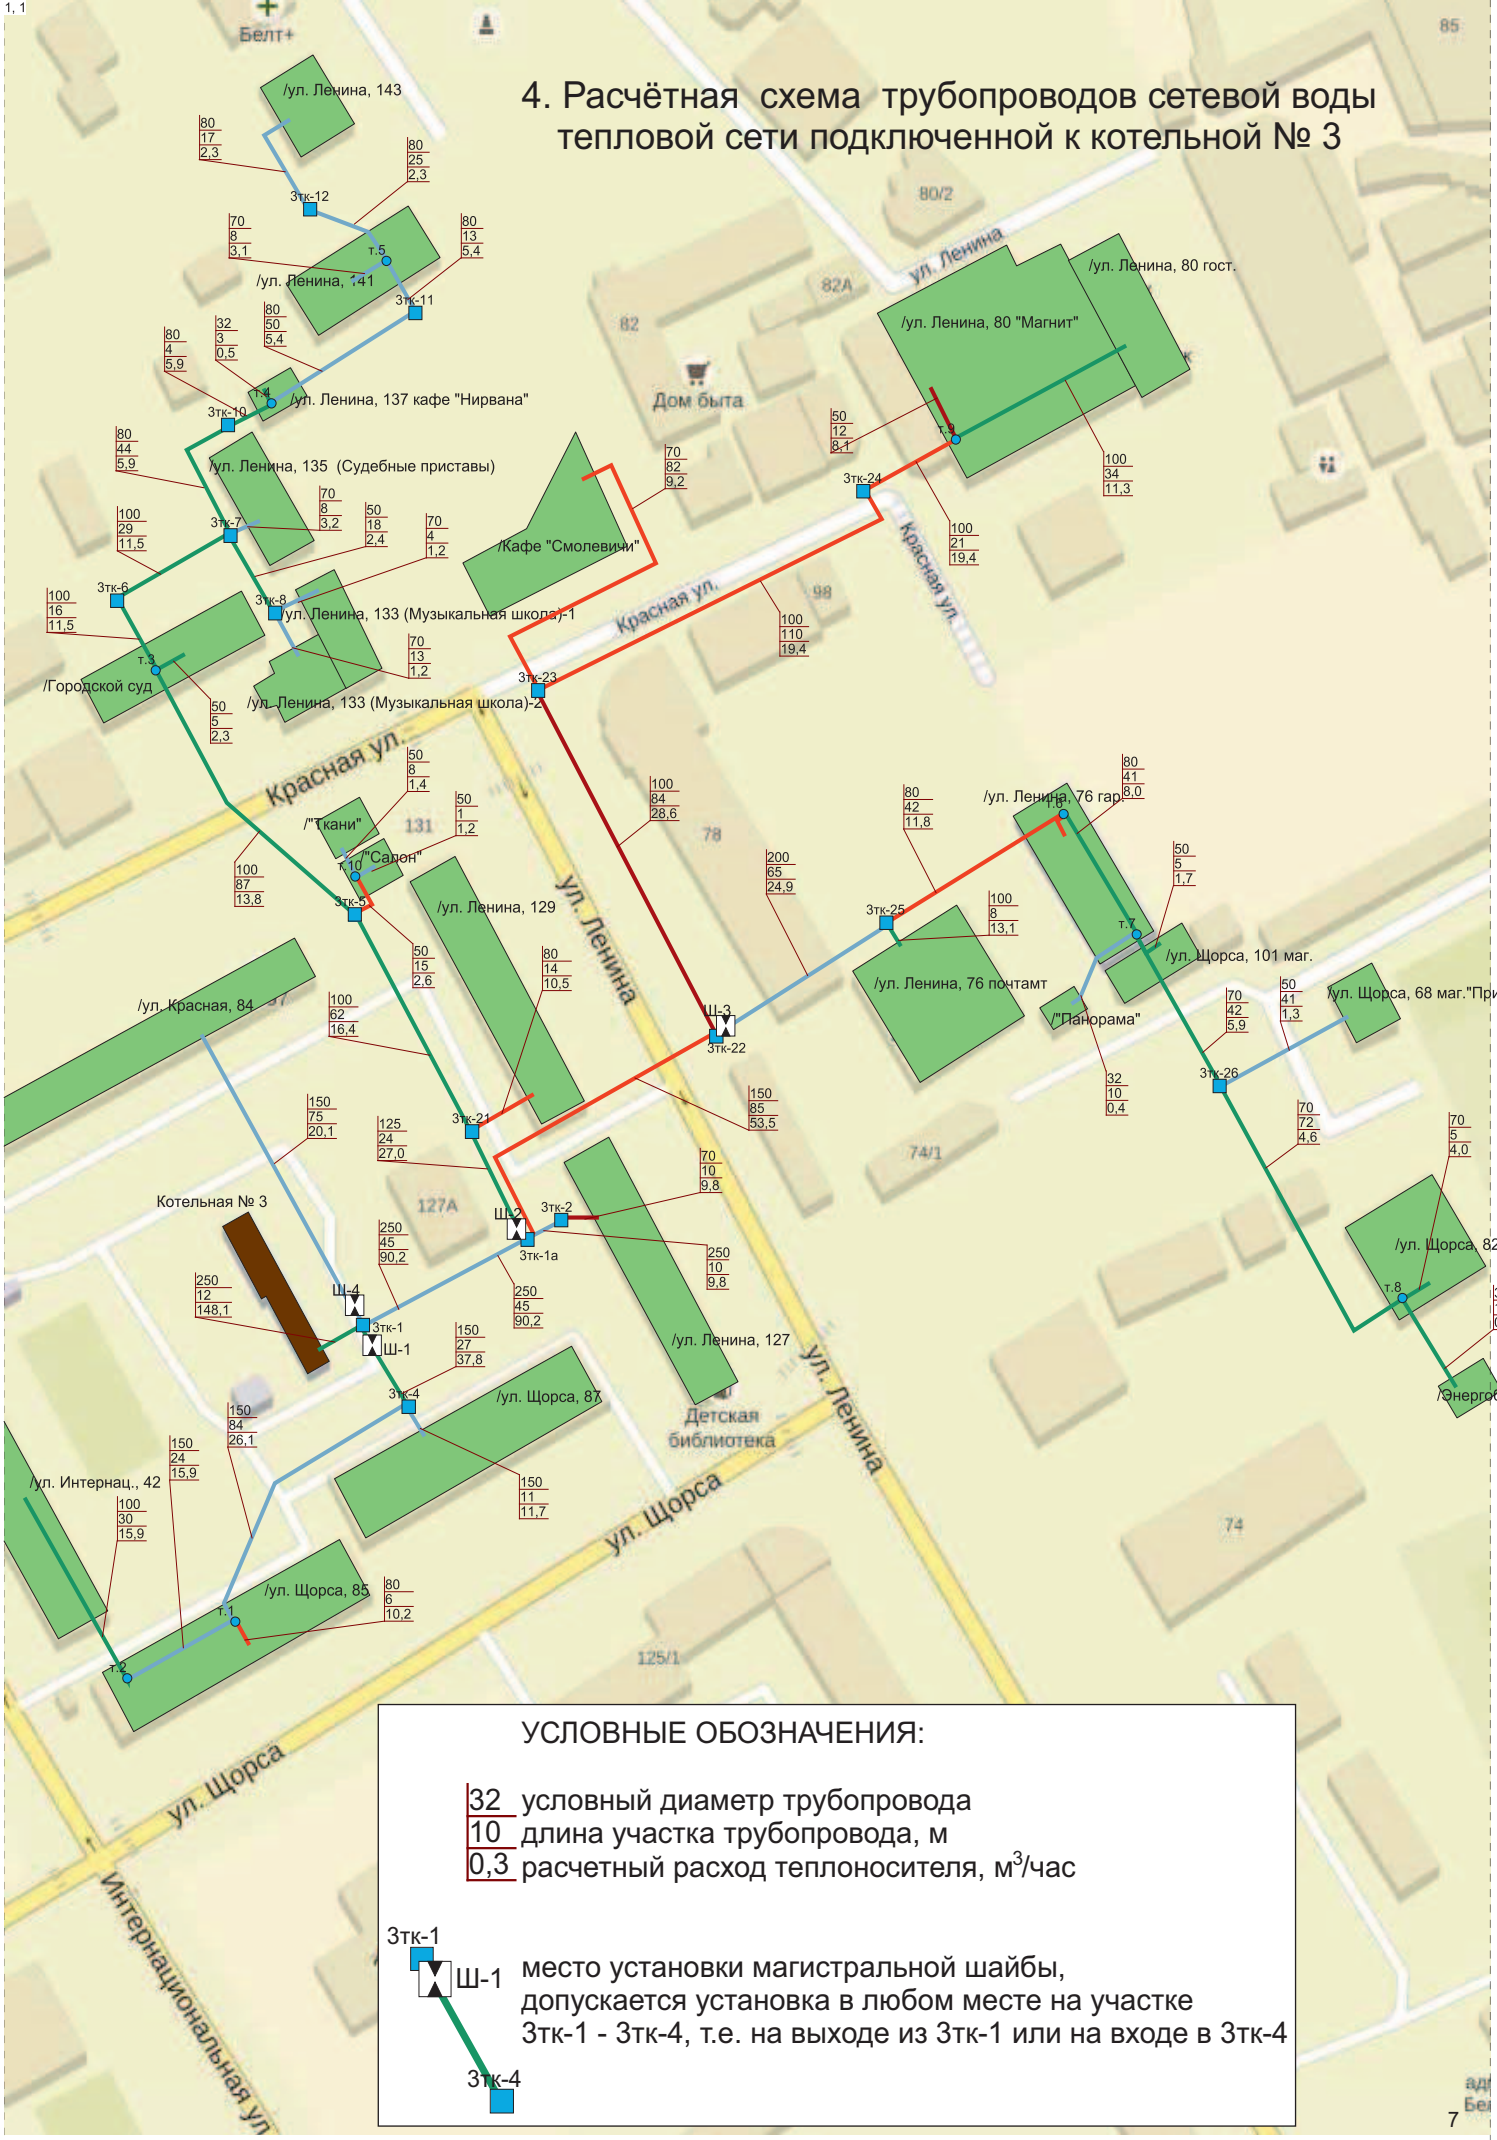

УСЛОВНЫЕ ОБОЗНАЧЕНИЯ:

32 условный диаметр трубопровода
10 длина участка трубопровода, м
0,3 расчетный расход теплоносителя, м^3/час

3тк-1
Ш-1
3тк-4

место установки магистральной шайбы, допускается установка в любом месте на участке 3тк-1 - 3тк-4, т.е. на выходе из 3тк-1 или на входе в 3тк-4