ЧЕРТЕЖ ПЛАНИРОВКИ ТЕРРИТОРИИ
(Основной чертеж)

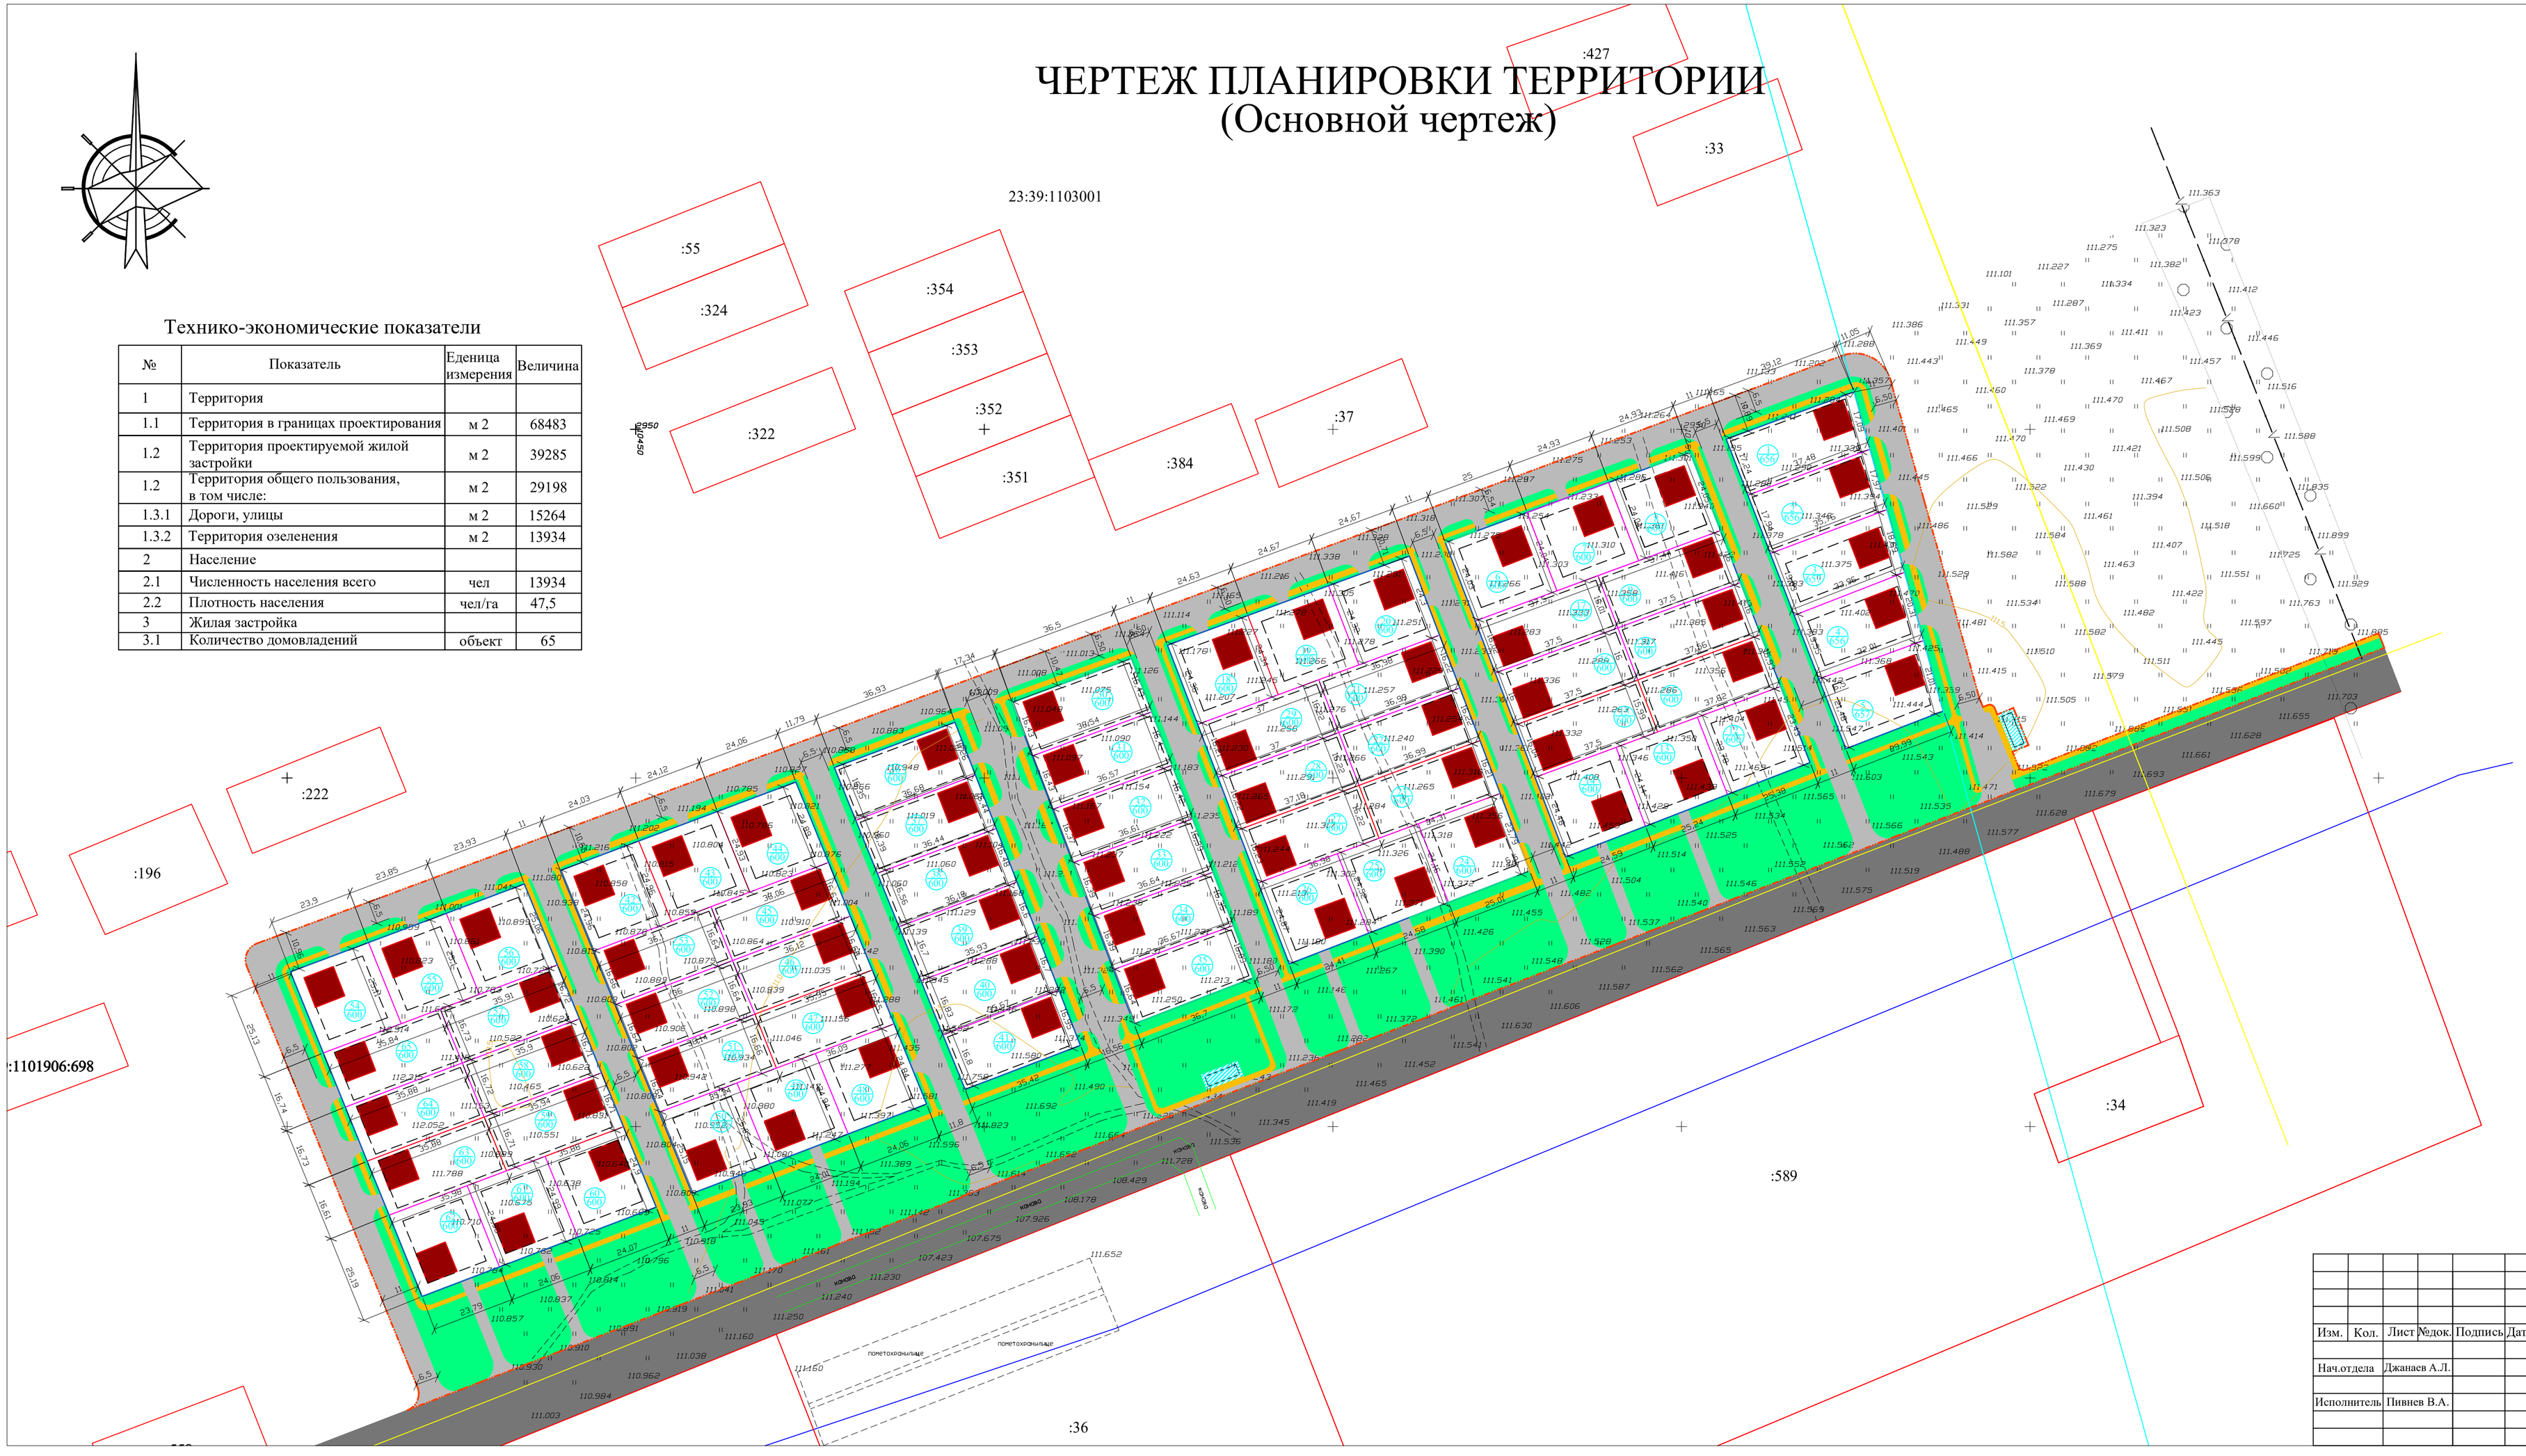

Технико-экономические показатели

№	Показатель	Еденица измерения	Величина
1	Территория		
1.1	Территория в границах проектирования	м 2	68483
1.2	Территория проектируемой жилой застройки	м 2	39285
1.2	Территория общего пользования, в том числе:	м 2	29198
1.3.1	Дороги, улицы	м 2	15264
1.3.2	Территория озеленения	м 2	13934
2	Население		
2.1	Численность населения всего	чел	13934
2.2	Плотность населения	чел/га	47,5
3	Жилая застройка		
3.1	Количество домовладений	объект	65

Условные обозначения

	Граница проектных работ (в границах кадастрового квартала 23:39:1103001
	Индивидуальные жилые дома (условное размещение)
	Проектируемые дороги, проезды
	Проектируемая красная линия
23:39:1103001:1 / 0,0500	Номер земельного участка / Площадь земельного участка в кв.м.
	Кадастровые границы земельных участков
	Линия регулирования застройки
	Проектируемый тротуар
	Проектируемый газон
	Линия связи
	Деревья, кустарник
	Трава луговая
	Расчетная (предварительная) санитарно-защитная зона
	Ориентировочная граница санитарно-защитная зона от производственных,сельскохозяйственных предприятий и объектов специального назначения согласно СанПин 2.2.1/2.1.1200-03
	Санитарный разрыв от линейных объектов
	Проектируемая дорога согласно Генерального плана
ПОНЕТОХОЖИЛЫЕ	Здание и сооружения
	Проектируемая площадка ТКО

Изм.	Кол.	Лист	№док.	Подпись	Дата	2020-576-ППТ		
						Краснодарский край, Белореченский район, г. Белореченск, кадастровый квартал 23:39:1103001		
Нач.отдела		Джанаев А.Л.				Проект планировки территории	Стадия	Лист	Листов
							П	1	
Исполнитель		Пивнев В.А.				Чертеж планировки территории (основной чертеж) М 1:1000	ГБУ КК «Крайтехинвентаризация - Краевое БТИ» отдел по Белореченскому району	