ЧЕРТЕЖ МЕЖЕВАНИЯ ТЕРРИТОРИИ

23:39:1103001

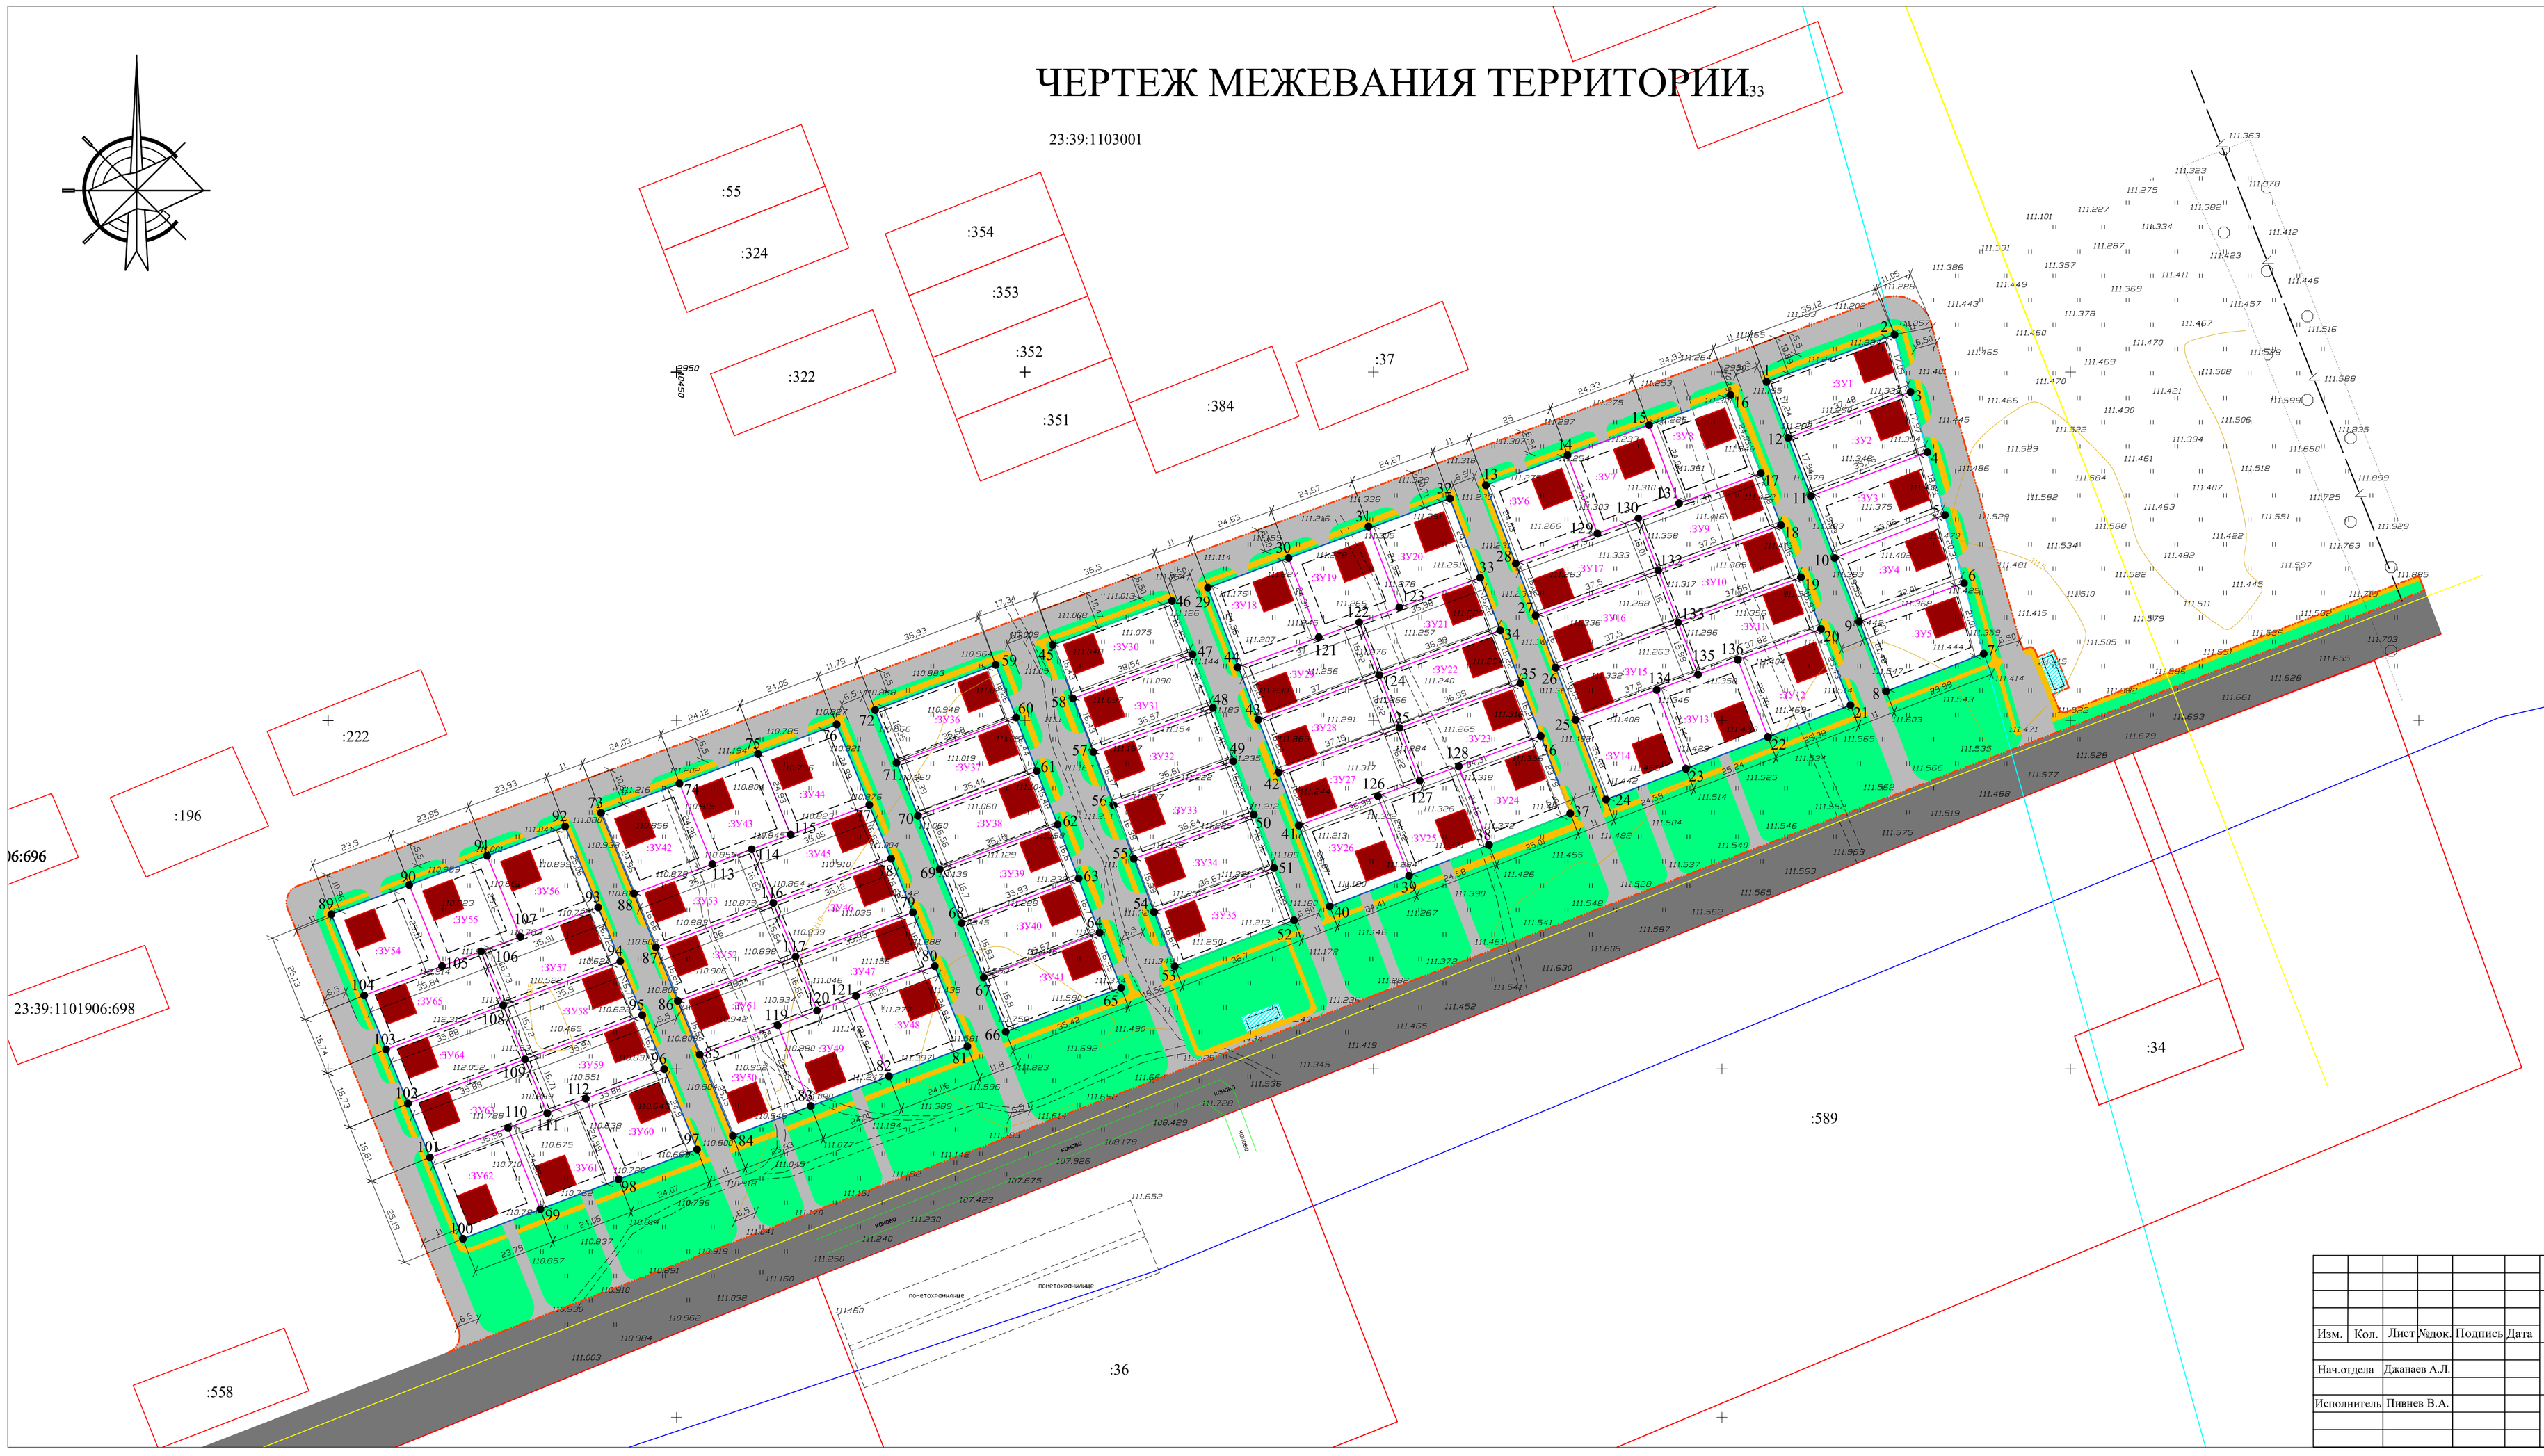

Условные обозначения

	Граница проектных работ (в границах кадастрового квартала 23:39:1103001
	Индивидуальные жилые дома (условное размещение)
	Проектируемые дороги, проезды
	Проектируемая красная линия
:ЗУ27	Обозначение образуемых земельных участков
	Кадастровые границы земельных участков
	Линия регулирования застройки
	Проектируемый тротуар
	Проектируемый газон
—V—	Линия связи
	Деревья, кустарник
н н	Трава луговая
	Расчетная (предварительная) санитарно-защитная зона
	Ориентировочная граница санитарно-защитная зона от производственных,сельскохозяйственных предприятий и объектов специального назначения согласно СанПин 2.2.1/2.1.1200-03
	Санитарный разрыв от линейных объектов
	Проектируемая дорога согласно Генерального плана
ПОЧЕТОХРАНИЛЬЩЕ	Здание и сооружения
	Проектируемая площадка ТКО
● 125	Обозначение характерной точки образуемого земльного участка

Изм.	Кол.	Лист	№док.	Подпись	Дата
Нач.отдела	Джанаев А.Л.				
Исполнитель	Пивнев В.А.				

2020-576-ПМТ

Краснодарский край, Белореченский район,
г. Белореченск, кадастровый квартал 23:39:1103001

Проект межевания территории

Стадия	Лист	Листов
П	1	

Чертеж межевания территории
М 1:1000

ГБУ КК «Крайтехинвентаризация - Краевое БТИ»
отдел по Белореченскому району