


ПРЕДЛОЖЕНИЯ ПО АРХИТЕКТУРНО-ПЛАНИРОВОЧНОЙ  
ОРГАНИЗАЦИИ ТЕРРИТОРИИ

УСЛОВНЫЕ ОБОЗНАЧЕНИЯ:

|  |   |
|--|---|
|  | Граница кадастровых участков  |
|  | Красные линии   |
|  | Линии регулирования застройки   |
|  | Существующая автодорога   |
|  | Жилые улицы, проезды  |
|  | Территория существующей жилой застройки                                       |
|  | Территория проектируемой жилой застройки                                      |
|  | Озеленение общего пользования   |
|  | Индивидуальные жилые дома<br>(размещение зданий на участках показано условно) |

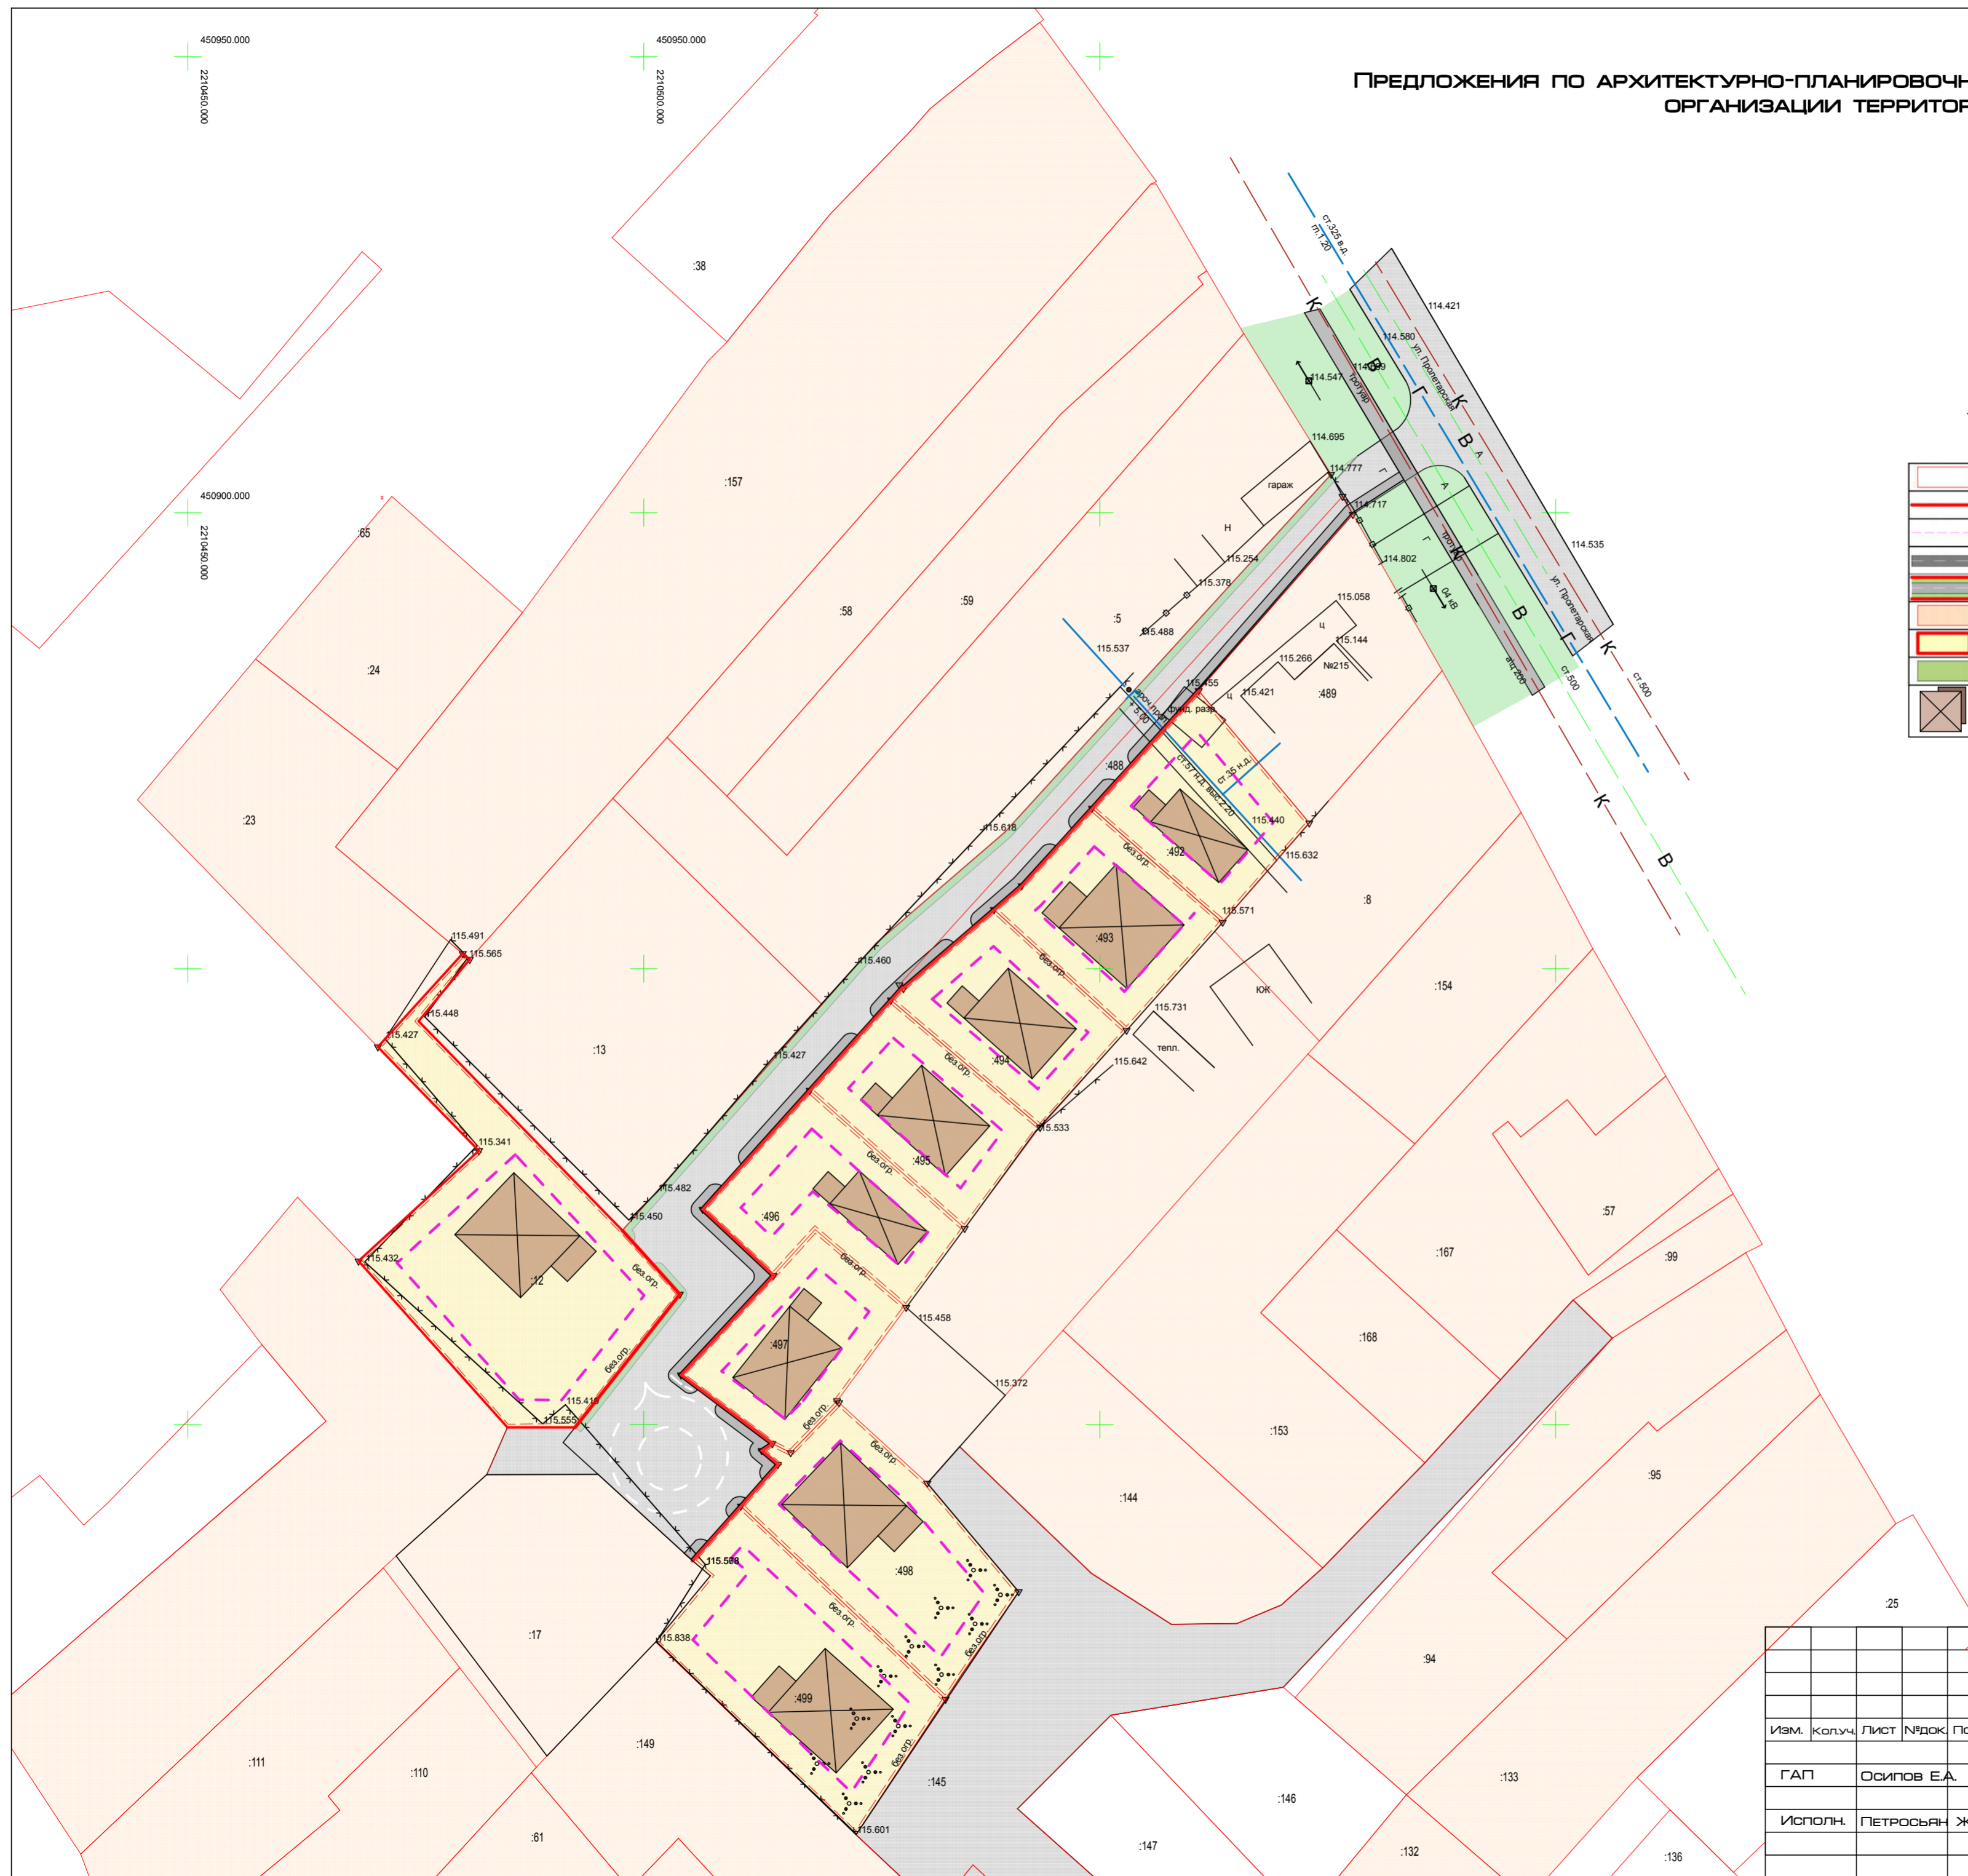

|   |                |  |       |             |      |
|---|----------------|--|-------|-------------|------|
| <b>КС-2021-06-ППТ</b>   |                |  |       |             |      |
| КРАЙНОДАРСКИЙ КРАЙ, БЕЛОРЕЧЕНСКИЙ РАЙОН,<br>ГОРОД БЕЛОРЕЧЕНСК, УЛИЦА ПРОЛЕТАРСКАЯ,<br>КВАРТАЛ К.Н. 2339.1101151 |                |  |       |             |      |
| ИЗМ.  | КОЛ-Ч.         | ЛИСТ                                   | №ДОК. | ПОДП.       | ДАТА |
|   |                |  |       |             |      |
| Исполн.   | Петросьян Ж.А. | ЗАКАЗЧИК:<br>СМИРНОВ С.В., ОКРОЯН Л.А. |       | СТАДИЯ      | ЛИСТ |
|   |                |  |       | П           | 3    |
| ПРЕДЛОЖЕНИЯ ПО<br>АРХИТЕКТУРНО-ПЛАНИРОВОЧНОЙ<br>ОРГАНИЗАЦИИ ТЕРРИТОРИИ  |                |  |       | ЛИСТОВ<br>3 |      |
| ООО "АРХПРОЕКТ"   |                |  |       |             |      |