



ПРОЕКТ ПЛАНИРОВКИ ТЕРРИТОРИИ
(ОСНОВНОЙ ЧЕРТЕЖ) М 1:500



УСЛОВНЫЕ ОБОЗНАЧЕНИЯ:

	Граница проектируемого участка
	Граница кадастровых участков
	Красные линии
	Линии регулирования застройки
	Существующая автодорога
	Жилые улицы, проезды
	Территория существующей жилой застройки
	Территория проектируемой жилой застройки
	Озеленение общего пользования

ЧЕРТЕЖ ПРОЕКТИРУЕМЫХ КРАСНЫХ ЛИНИЙ
(БЕЗ МАСШТАБА)

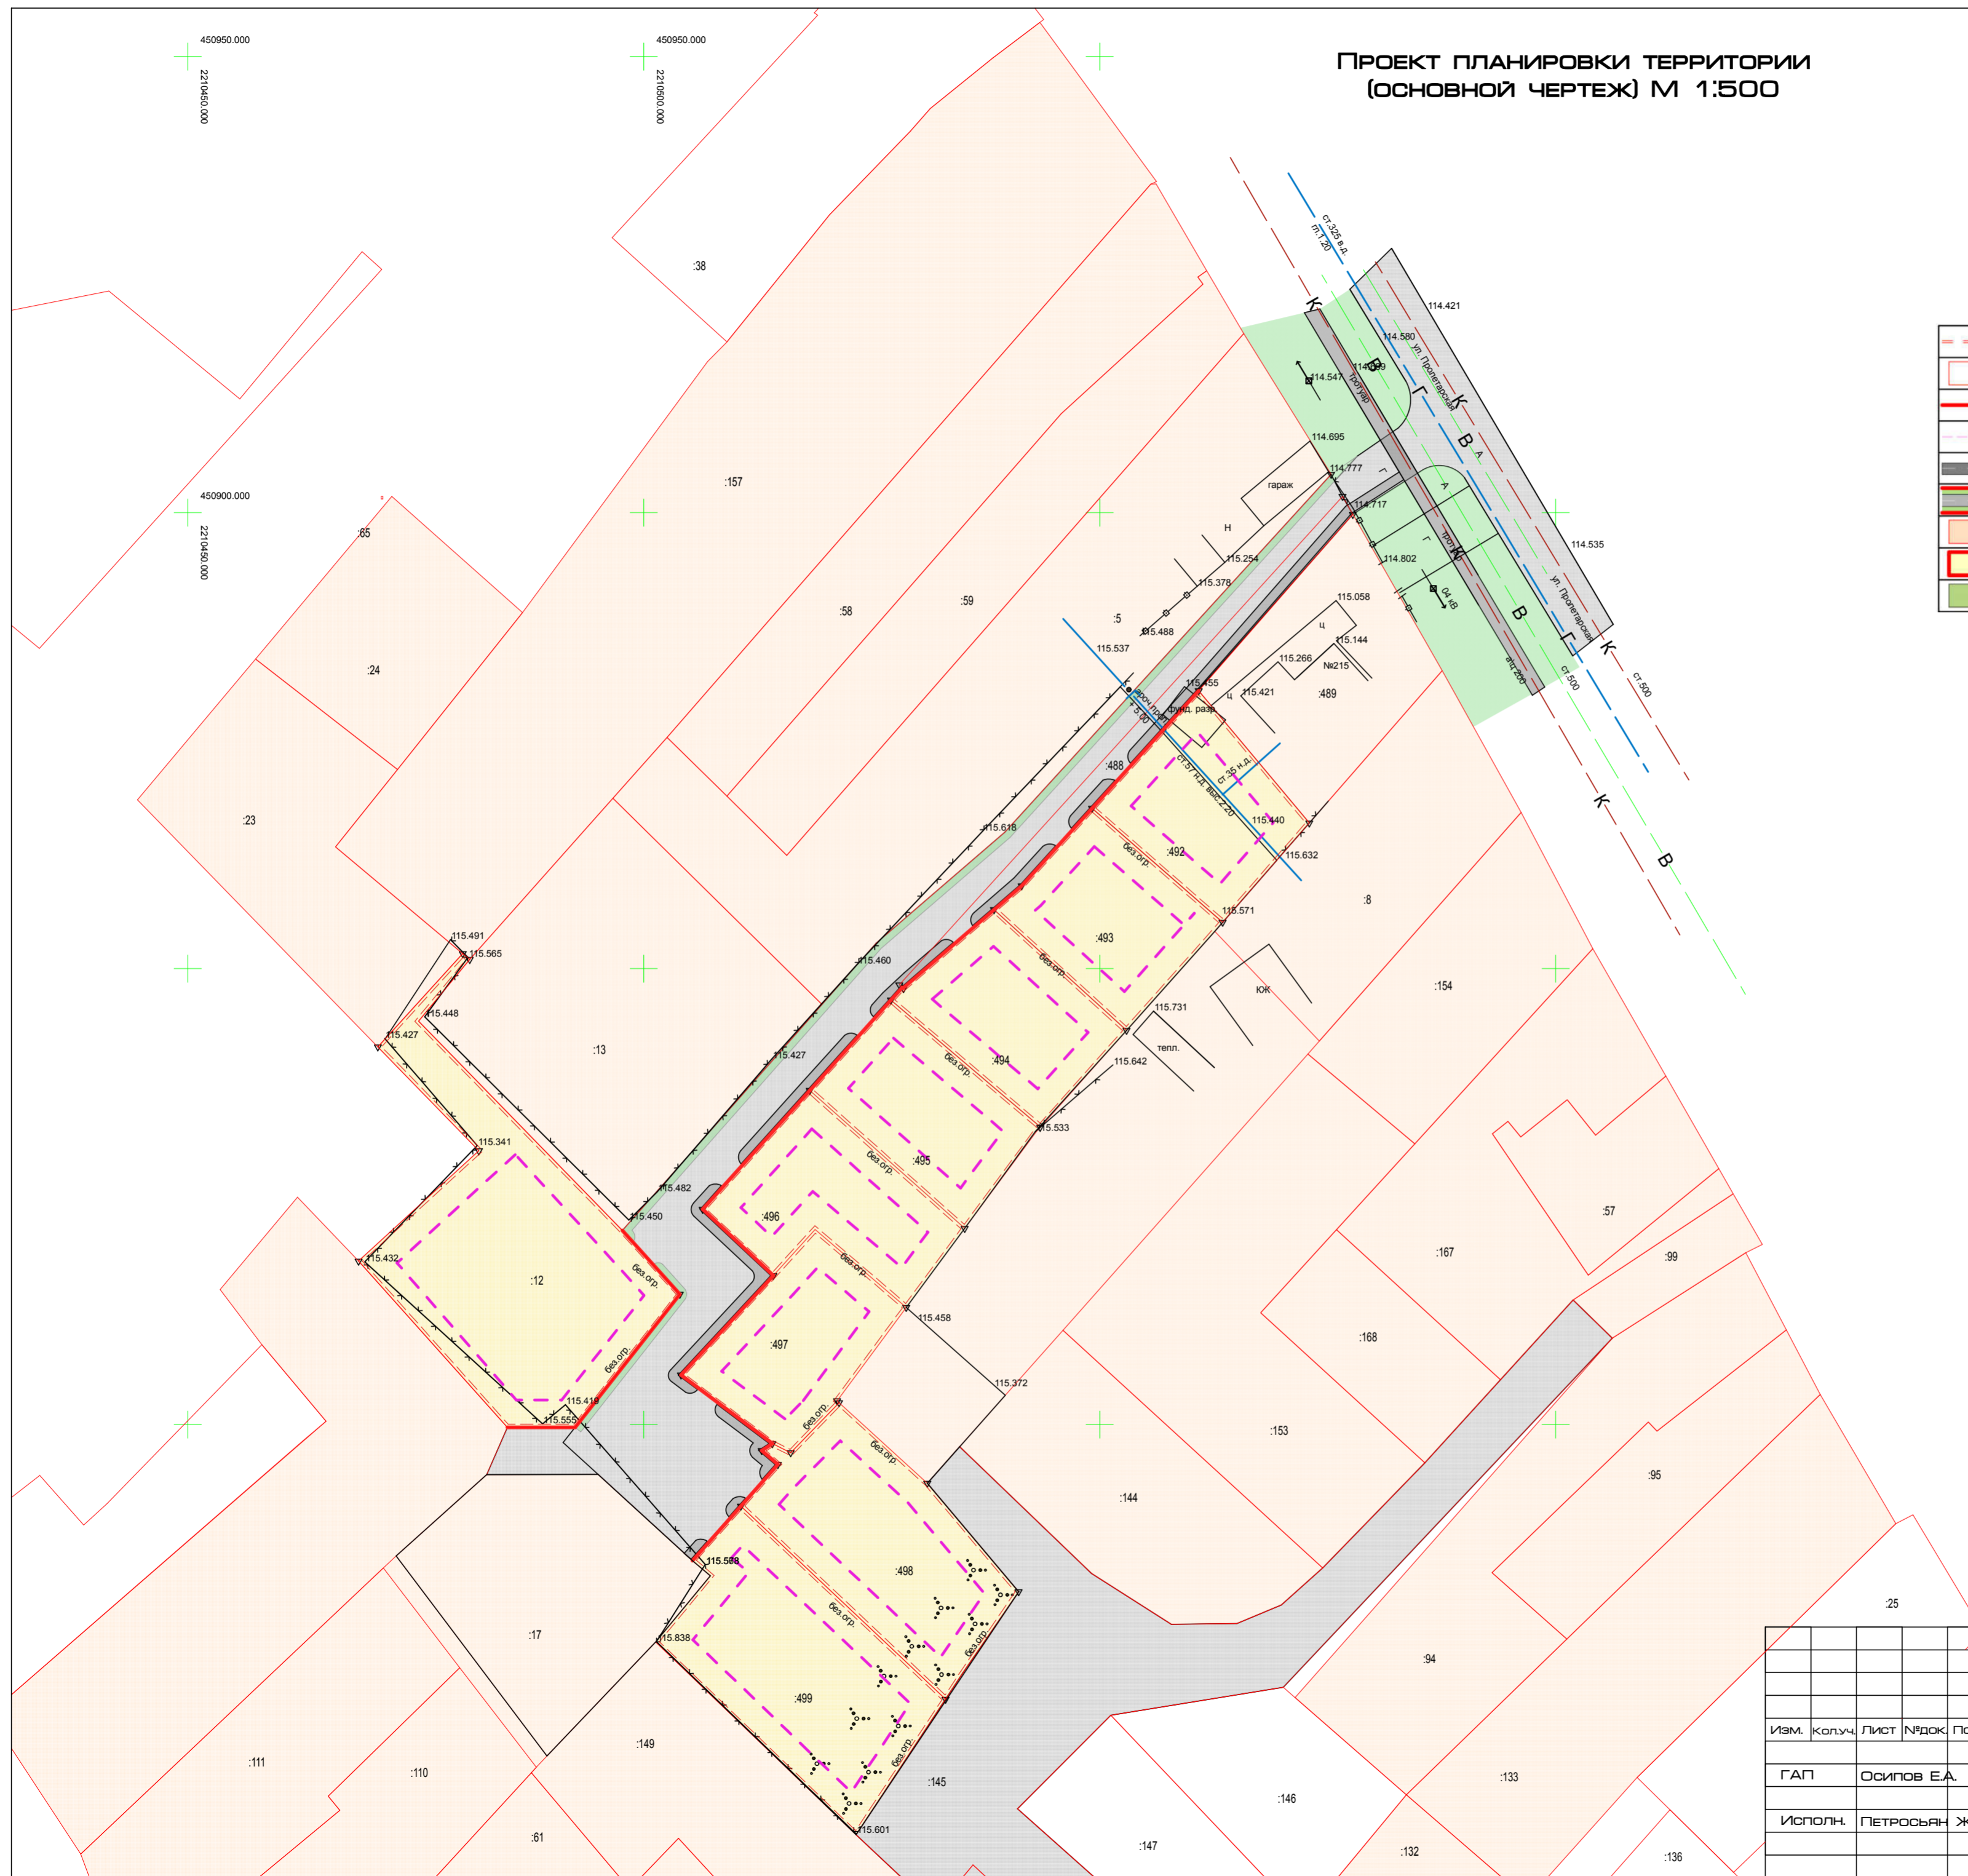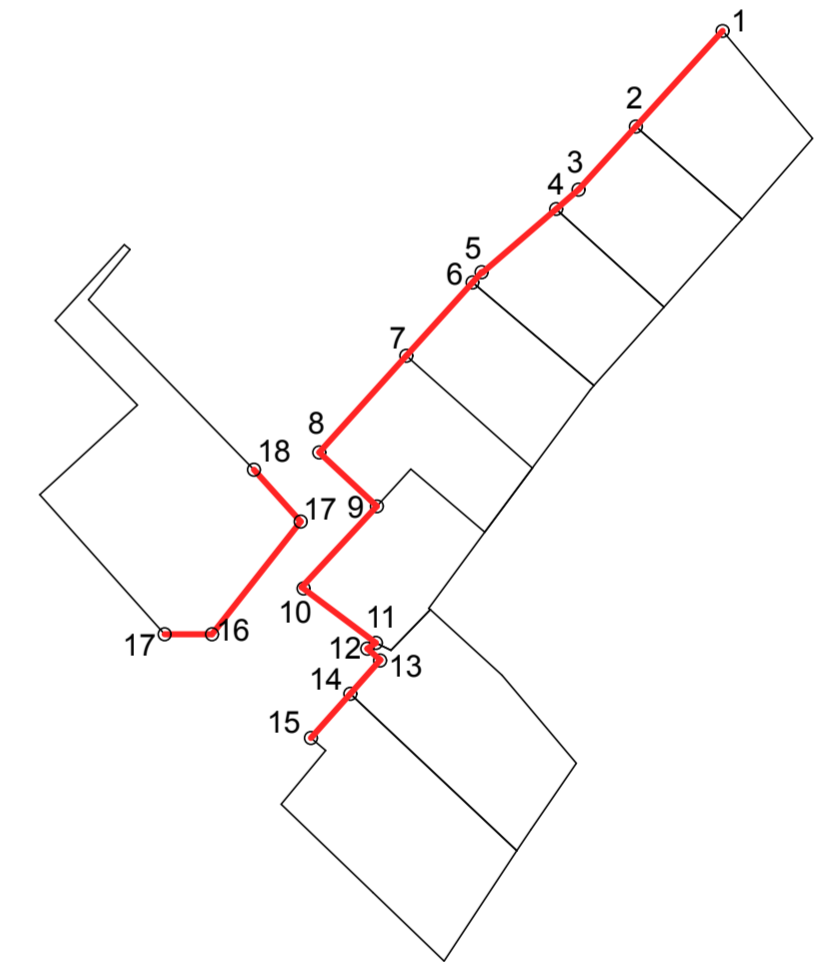

КС-2021-06-ППТ					
КРАСНОДАРСКИЙ КРАЙ, БЕЛОРЕЧЕНСКИЙ РАЙОН, ГОРОД БЕЛОРЕЧЕНСК, УЛИЦА ПРОЛЕТАРСКАЯ, КВАРТАЛ К.Н. 23/39.1101151					
ИЗМ.	КОЛ-Ч.	ЛИСТ	№ДОК.	ПОДП.	ДАТА
ИСПОЛН.	ПЕТРОСЬЯН Ж.А.				
ЗАКАЗЧИК:		СТАДИЯ	ЛИСТ	ЛИСТОВ	
СМИРНОВ С.В., ОКРОЯН Л.А.		П	1	3	
ПРОЕКТ ПЛАНИРОВКИ ТЕРРИТОРИИ (ОСНОВНОЙ ЧЕРТЕЖ)				ООО "АРХПРОЕКТ"	