



ПРОЕКТ ПЛАНИРОВКИ ТЕРРИТОРИИ  
(ОСНОВНОЙ ЧЕРТЕЖ) М 1:500



УСЛОВНЫЕ ОБОЗНАЧЕНИЯ:

	Граница проектируемого участка
	Граница кадастровых участков
	Красные линии
	Линии регулирования застройки
	Существующая автодорога
	Жилые улицы, проезды
	Территория существующей жилой застройки
	Территория проектируемой жилой застройки
	Озеленение общего пользования

ЧЕРТЕЖ ПРОЕКТИРУЕМЫХ КРАСНЫХ ЛИНИЙ  
(БЕЗ МАСШТАБА)

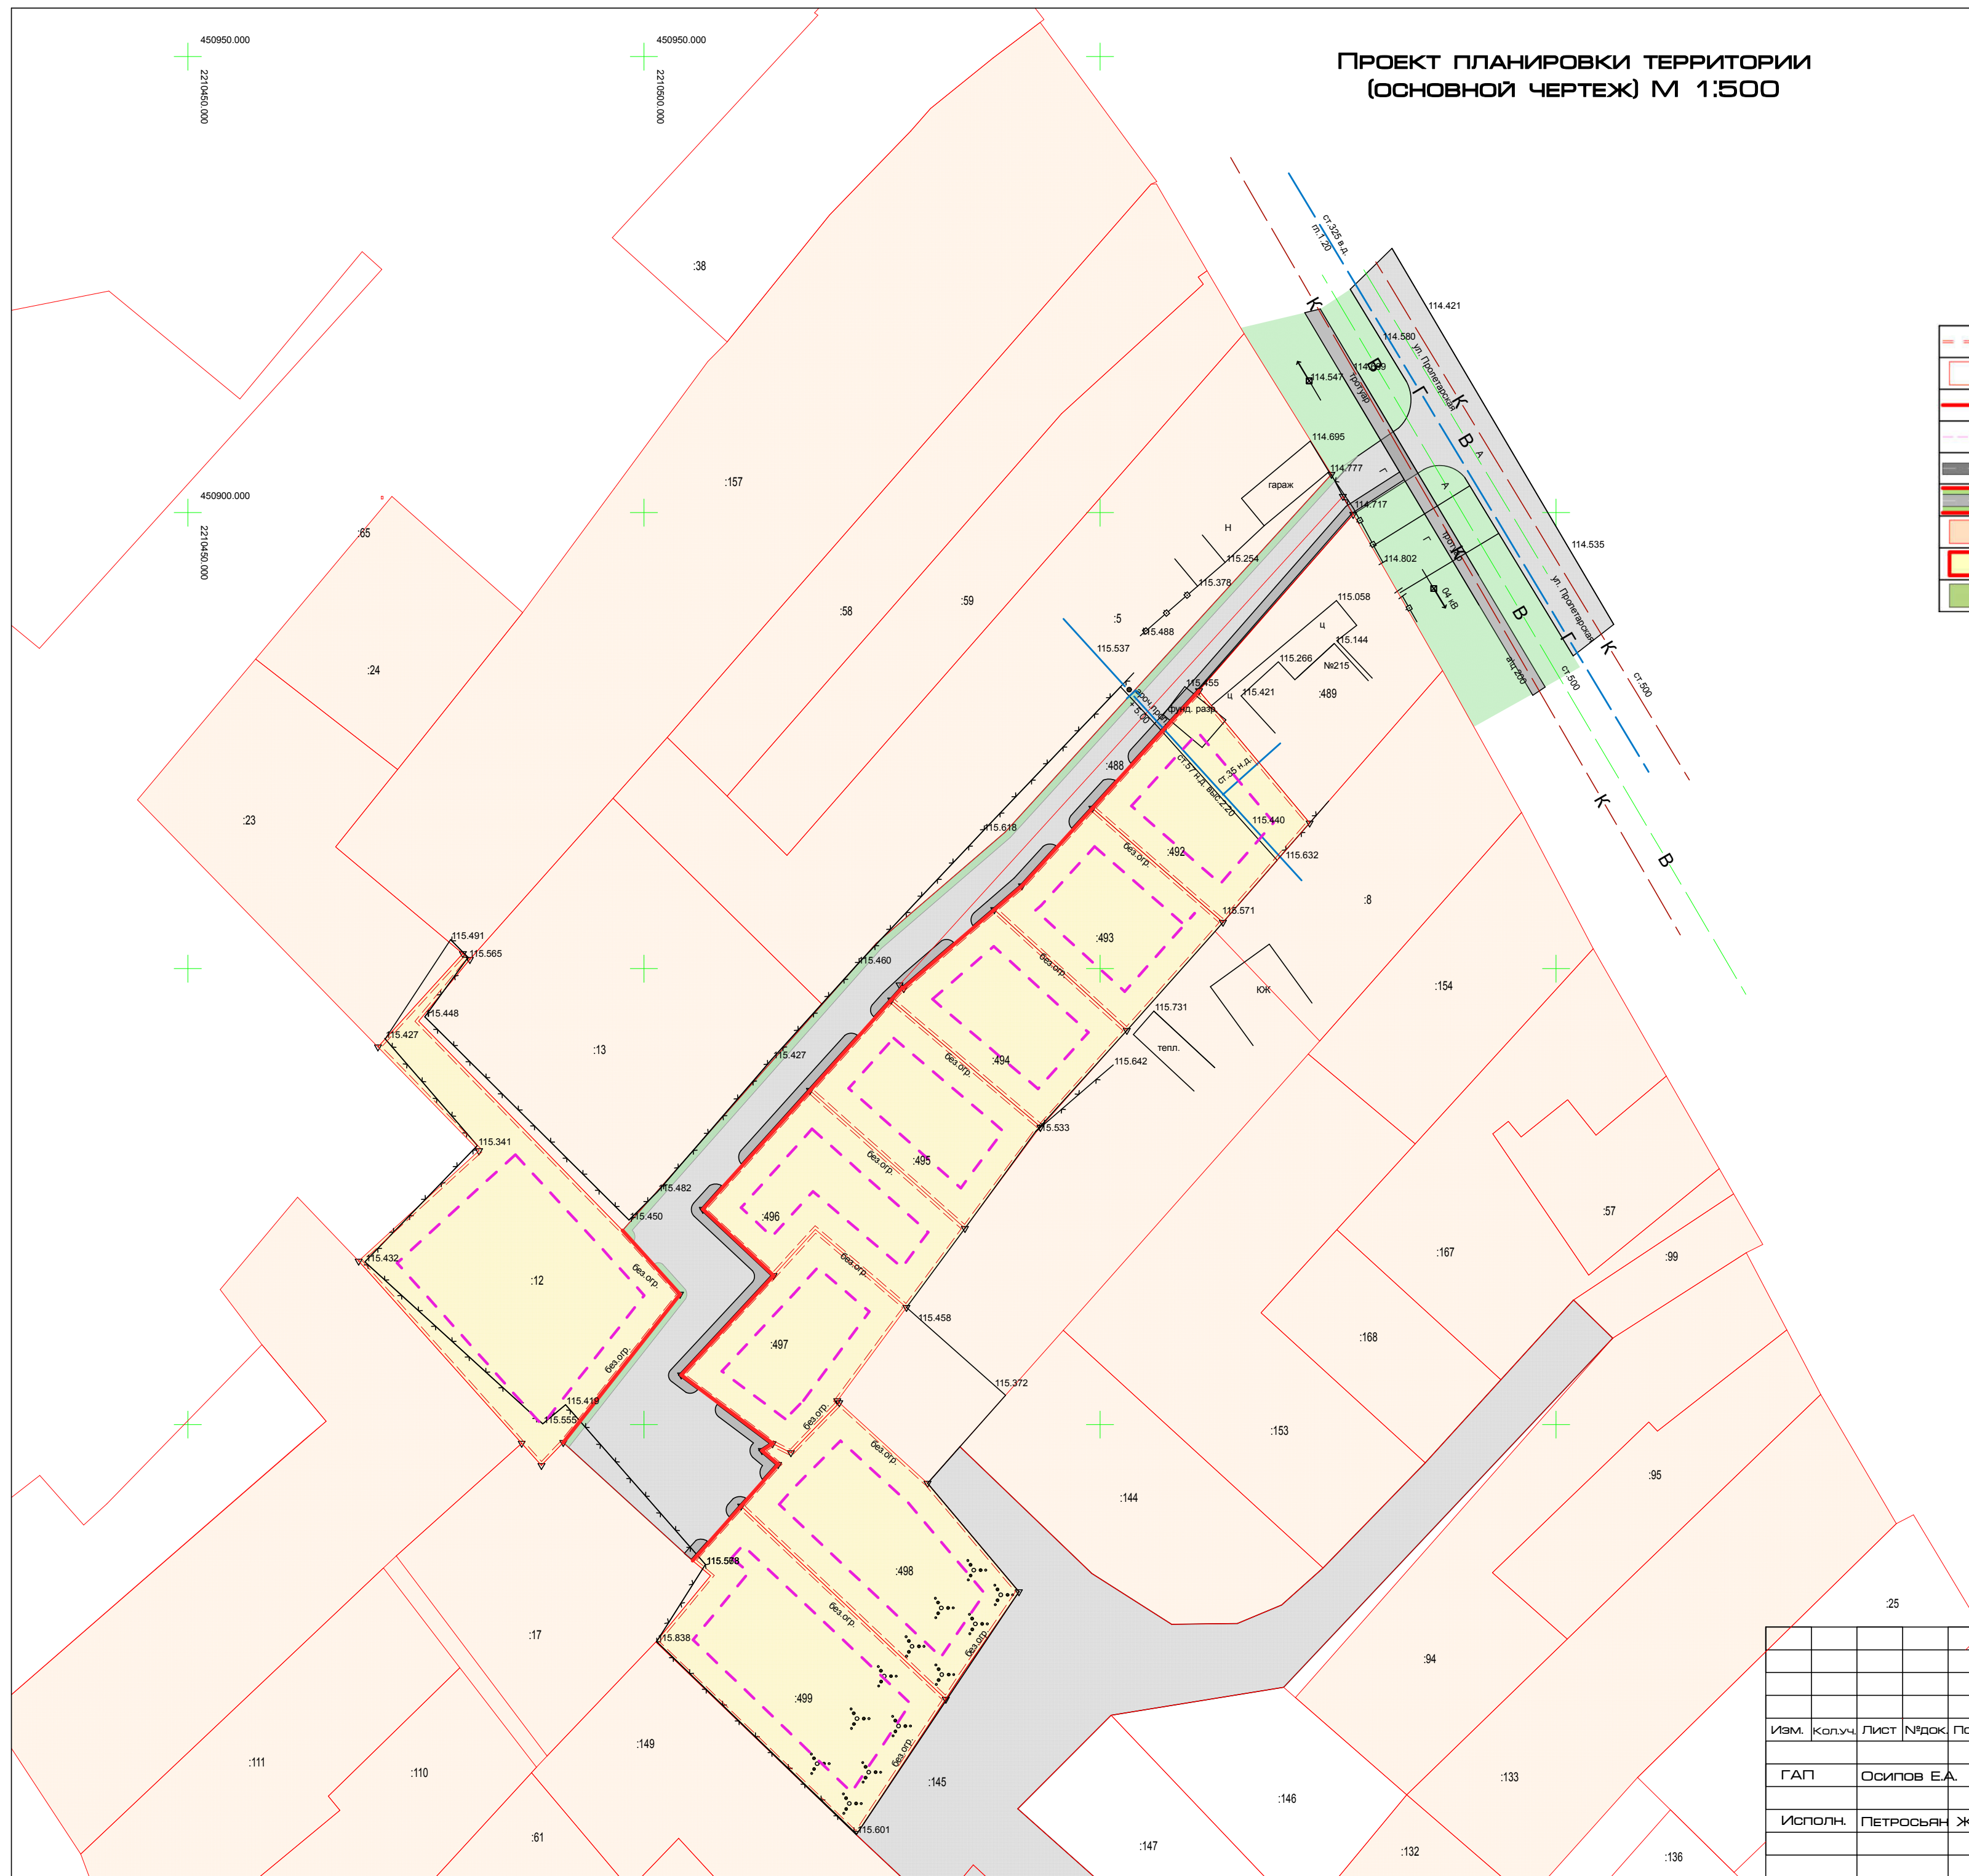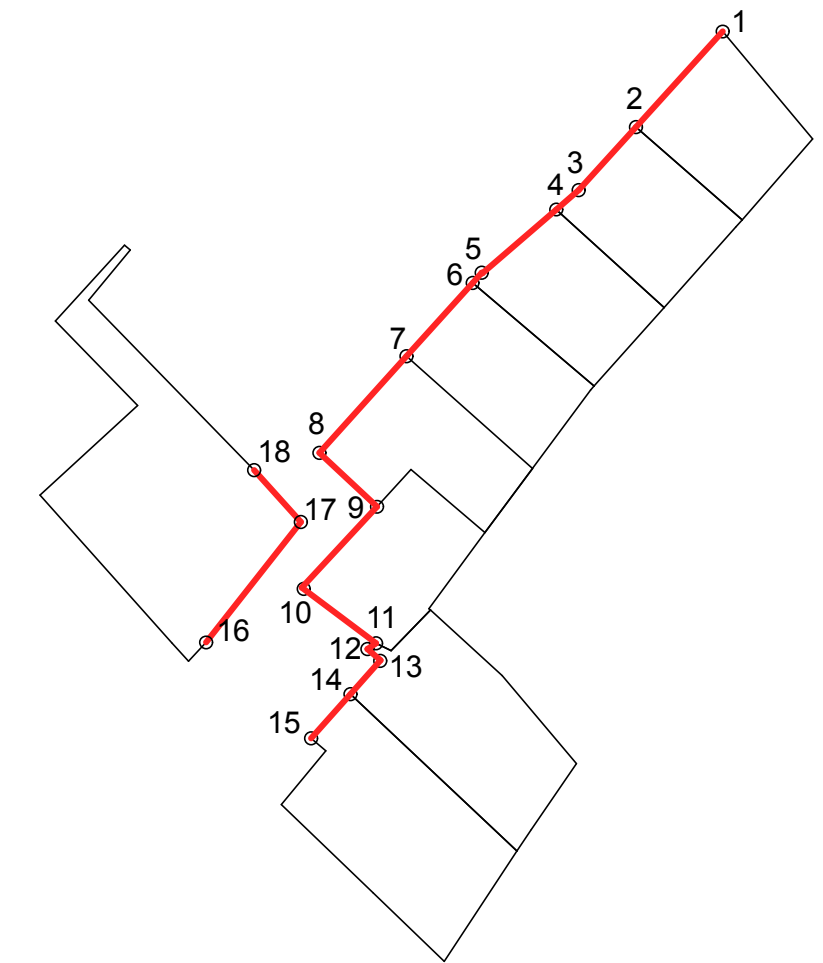

					<b>КС-2021-06-ППТ</b>			
					КРАЙНОДАРСКИЙ КРАЙ, БЕЛОРЕЧЕНСКИЙ РАЙОН, ГОРОД БЕЛОРЕЧЕНСК, УЛИЦА ПРОЛЕТАРСКАЯ, КВАРТАЛ К.Н. 23/39.1101151			
ИЗМ.	КОЛ-Ч.	ЛИСТ	№ДОК.	ПОДП.	ДАТА	СТАДИЯ	ЛИСТ	ЛИСТОВ
						П	1	3
Исполн. ПЕТРОВСКИЙ Ж.А.					ООО "АРХПРОЕКТ"			
ГАП Осипов Е.А.					ЗАКАЗЧИК: СМИРНОВ С.В., ОКРОГН П.А.			
					ПРОЕКТ ПЛАНИРОВКИ ТЕРРИТОРИИ (ОСНОВНОЙ ЧЕРТЕЖ)			




# СХЕМА ОРГАНИЗАЦИИ УЛИЧНО-ДОРОЖНОЙ СЕТИ И ПЕШЕХОДНЫХ СВЯЗЕЙ




## УСЛОВНЫЕ ОБОЗНАЧЕНИЯ:

	Граница кадастровых участков
	Красные линии
	Линии регулирования застройки
	Существующая автодорога
	Жилые улицы, проезды
	Территория существующей жилой застройки
	Территория проектируемой жилой застройки
	Озеленение общего пользования
	Основные пешеходные пути
	Второстепенные пешеходные пути
	Направления автомобильного движения по полосам

Сечение по улице 1-1

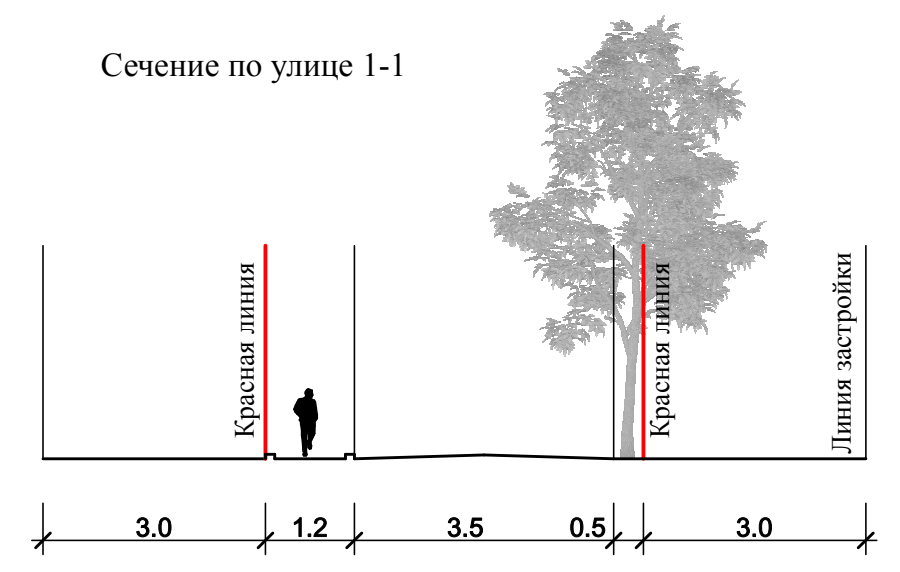

<b>КС-2021-06-ППТ</b>					
КРАЙНОДАРСКИЙ КРАЙ, БЕЛОРЕЧЕНСКИЙ РАЙОН, ГОРОД БЕЛОРЕЧЕНСК, УЛИЦА ПРОЛЕТАРСКАЯ, КВАРТАЛ К.Н. 2339.1101151					
ИЗМ.	КОЛ-Ч.	ЛИСТ	№ДОК.	ПОДП.	ДАТА
Исполн.	ПЕТРОСЬЯН Ж.А.				
ГАП	ОСИПОВ Е.А.				
			ЗАКАЗЧИК: СМИРНОВ С.В., ОКРОЯН Л.А.		
			СТАДИЯ		
			ЛИСТ		
			ЛИСТОВ		
			П 2 3		
			ООО "АРХПРОЕКТ"		

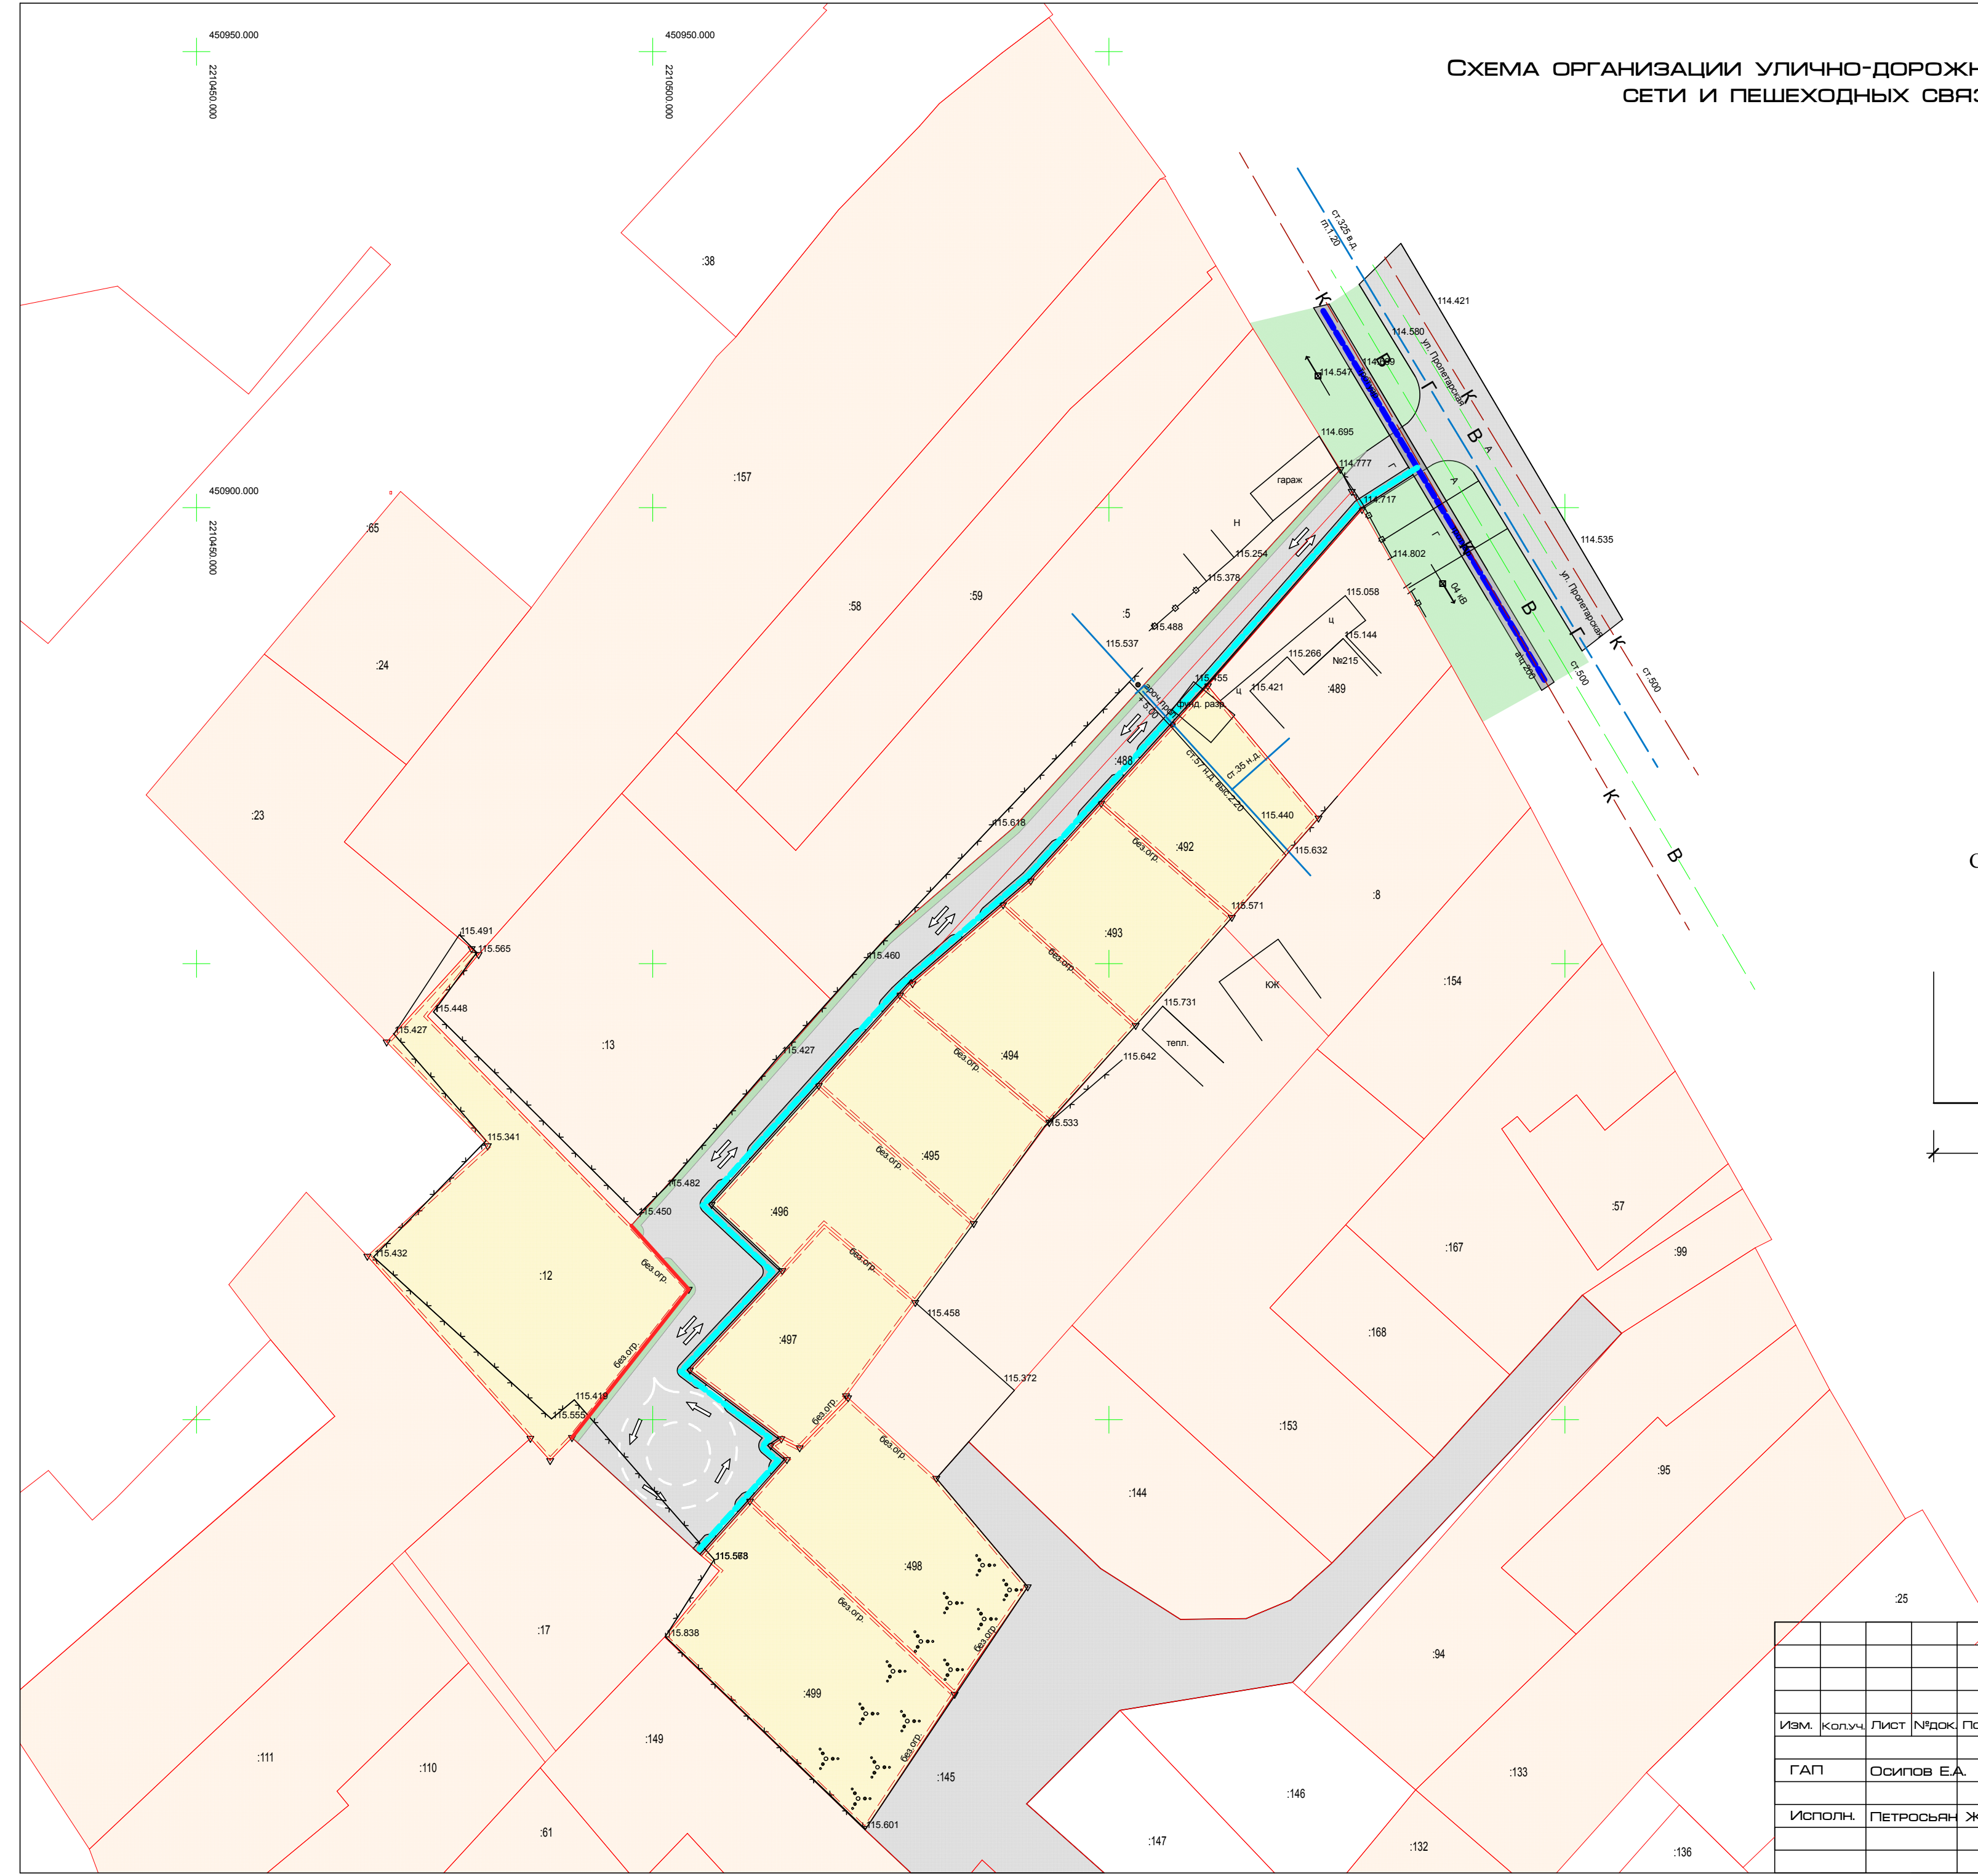








# СХЕМА КОНФИГУРАЦИИ ЗЕМЕЛЬНЫХ УЧАСТКОВ (РАЗМЕРНЫЙ ЧЕРТЕЖ)

## УСЛОВНЫЕ ОБОЗНАЧЕНИЯ:

- Границы проектируемых земельных участков
- 340.5 Площадь проектируемых земельных участков

Размеры и площади земельных участков посчитаны укрупненно и будут уточняться в ходе разработки проекта межевания территории

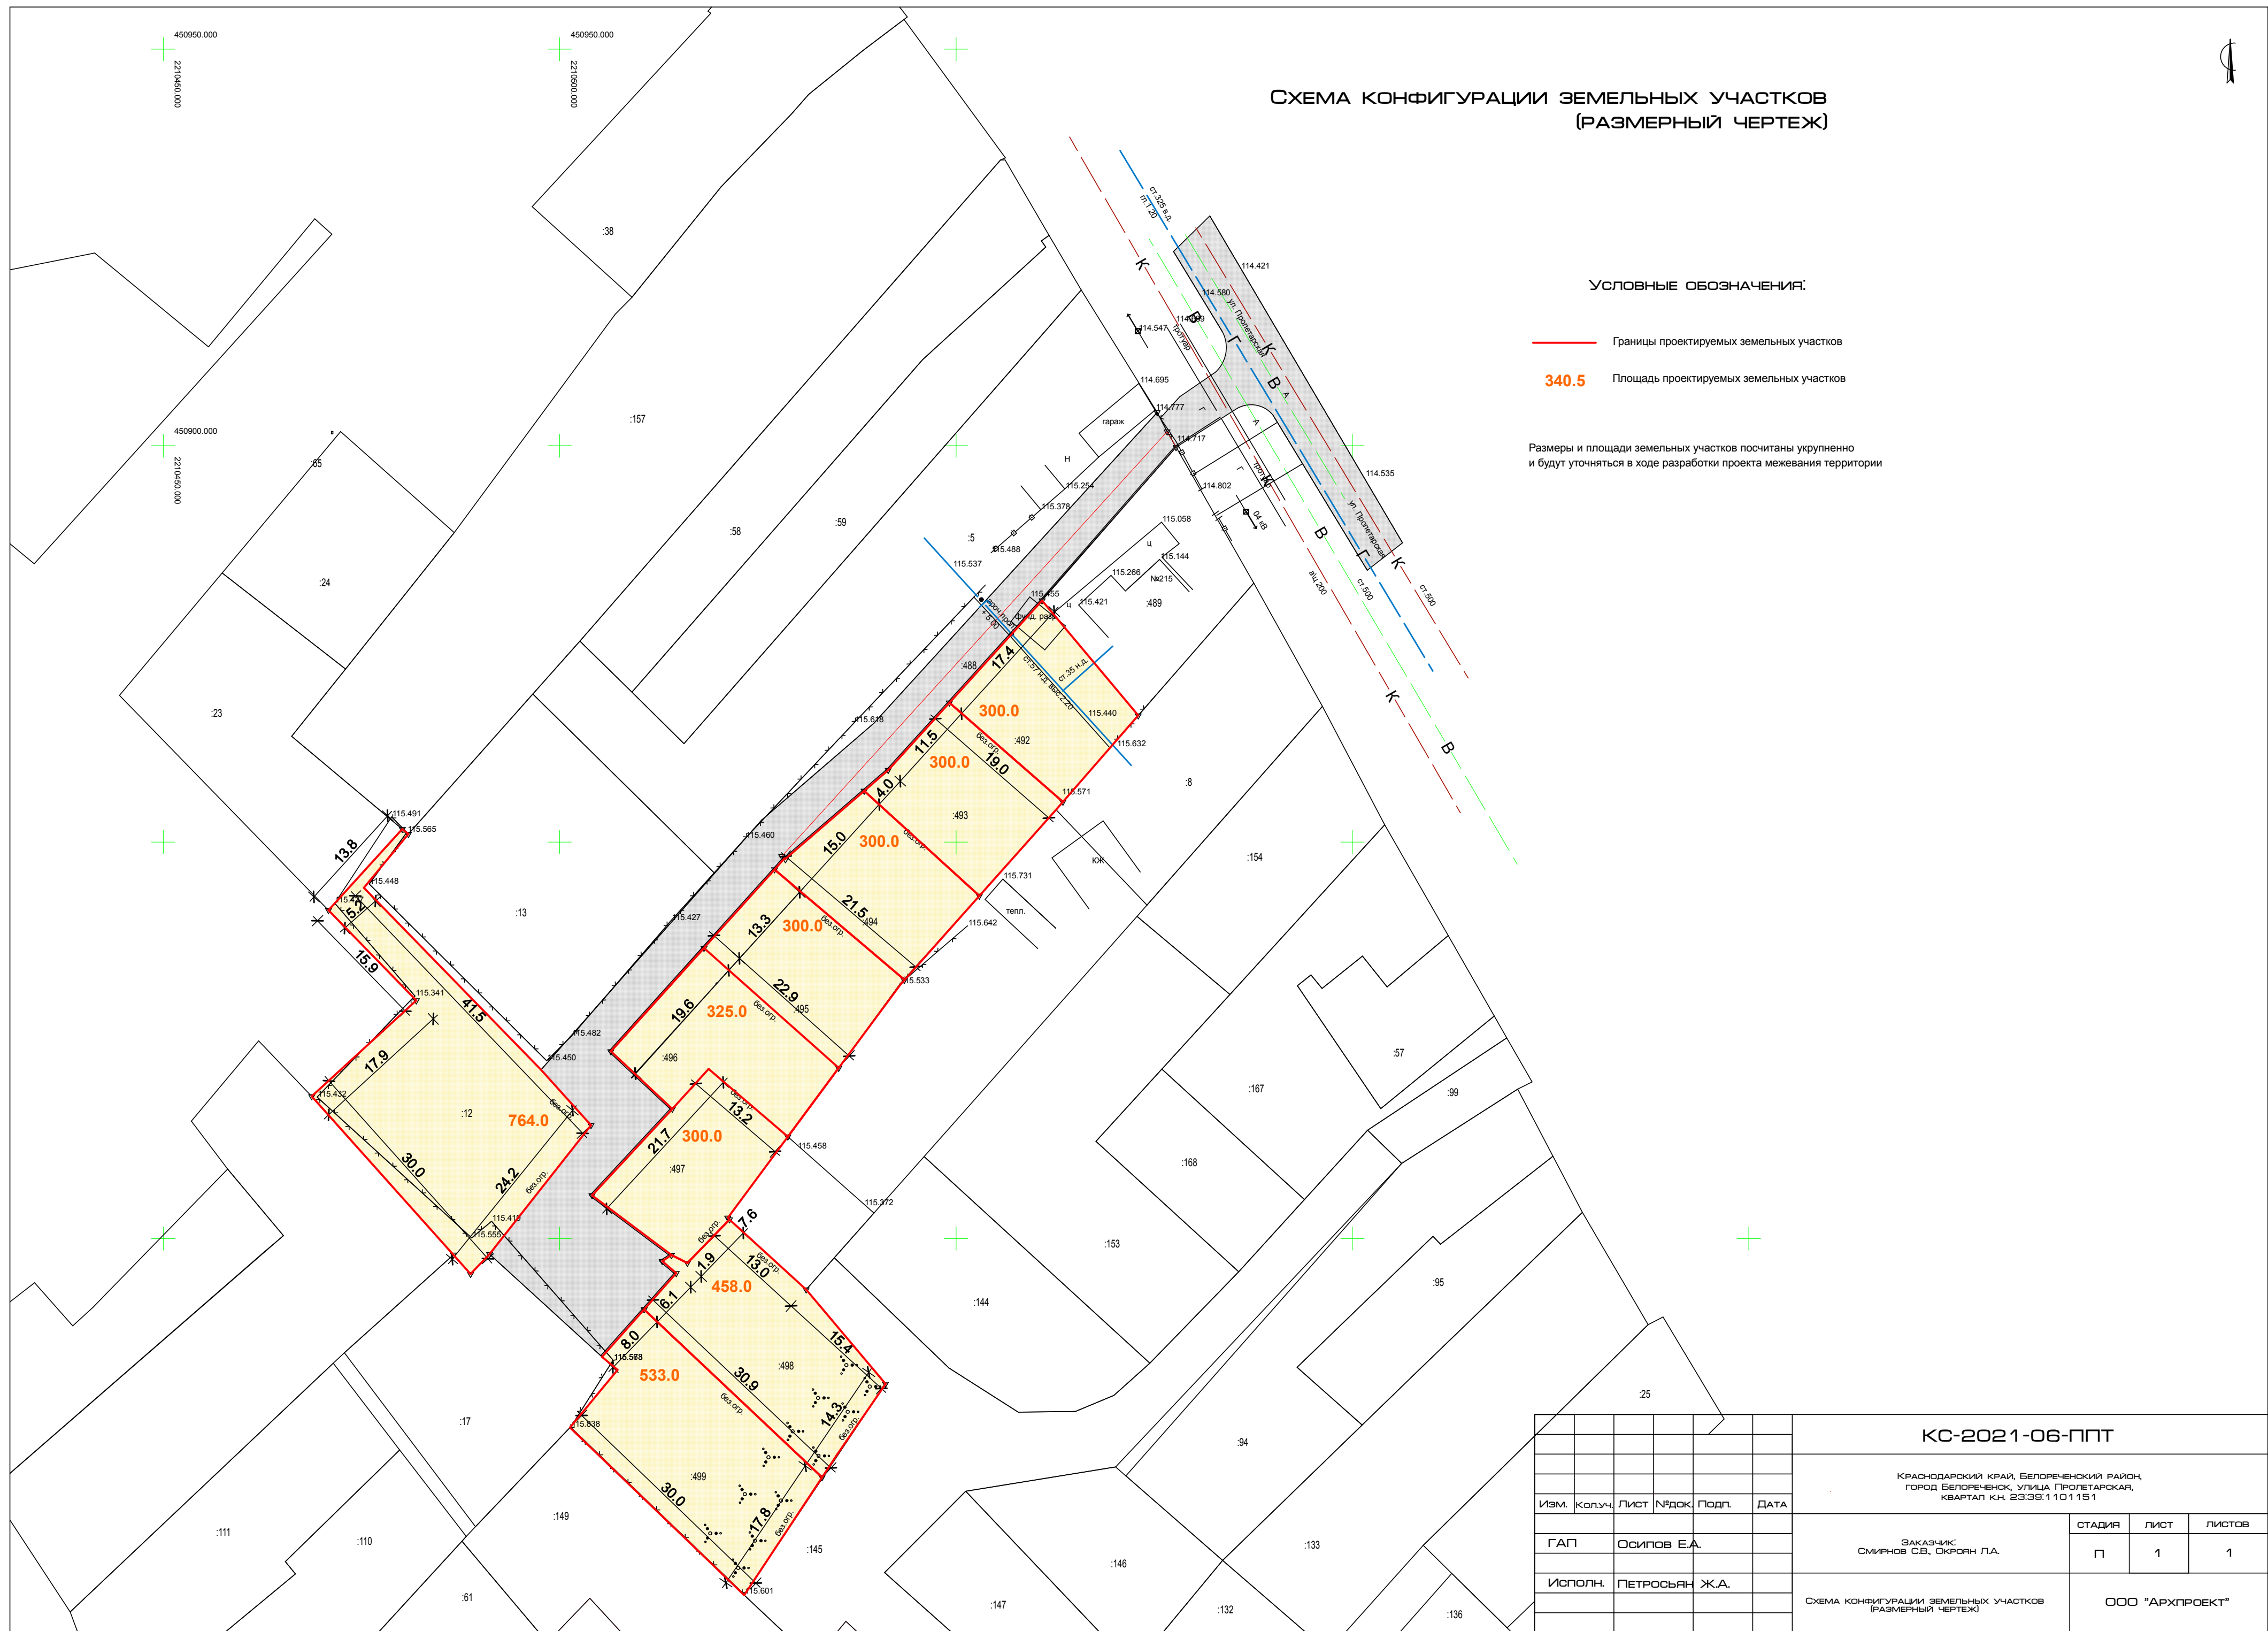

КС-2021-06-ППТ					
КРАЙНОВАЯ КРАЯ, БЕЛОРЕЧЕНСКИЙ РАЙОН, ГОРОД БЕЛОРЕЧЕНСК, УЛИЦА ПРОЛЕТАРСКАЯ, КВАРТАЛ К.Н. 2339.1101151					
ИЗМ.	КОЛ-Ч.	ЛИСТ	№ДОК	ПОДП.	ДАТА
Исполн.	ПЕТРОВСКИЙ Ж.А.		ЗАКАЗЧИК: СМИРНОВ С.В., ОКРЯН Л.А.		
			СТАДИЯ	ЛИСТ	ЛИСТОВ
			П	1	1
СХЕМА КОНФИГУРАЦИИ ЗЕМЕЛЬНЫХ УЧАСТКОВ (РАЗМЕРНЫЙ ЧЕРТЕЖ)					ООО "АРХПРОЕКТ"